



ШМА100-ТН/141025.1 (ШПСО)


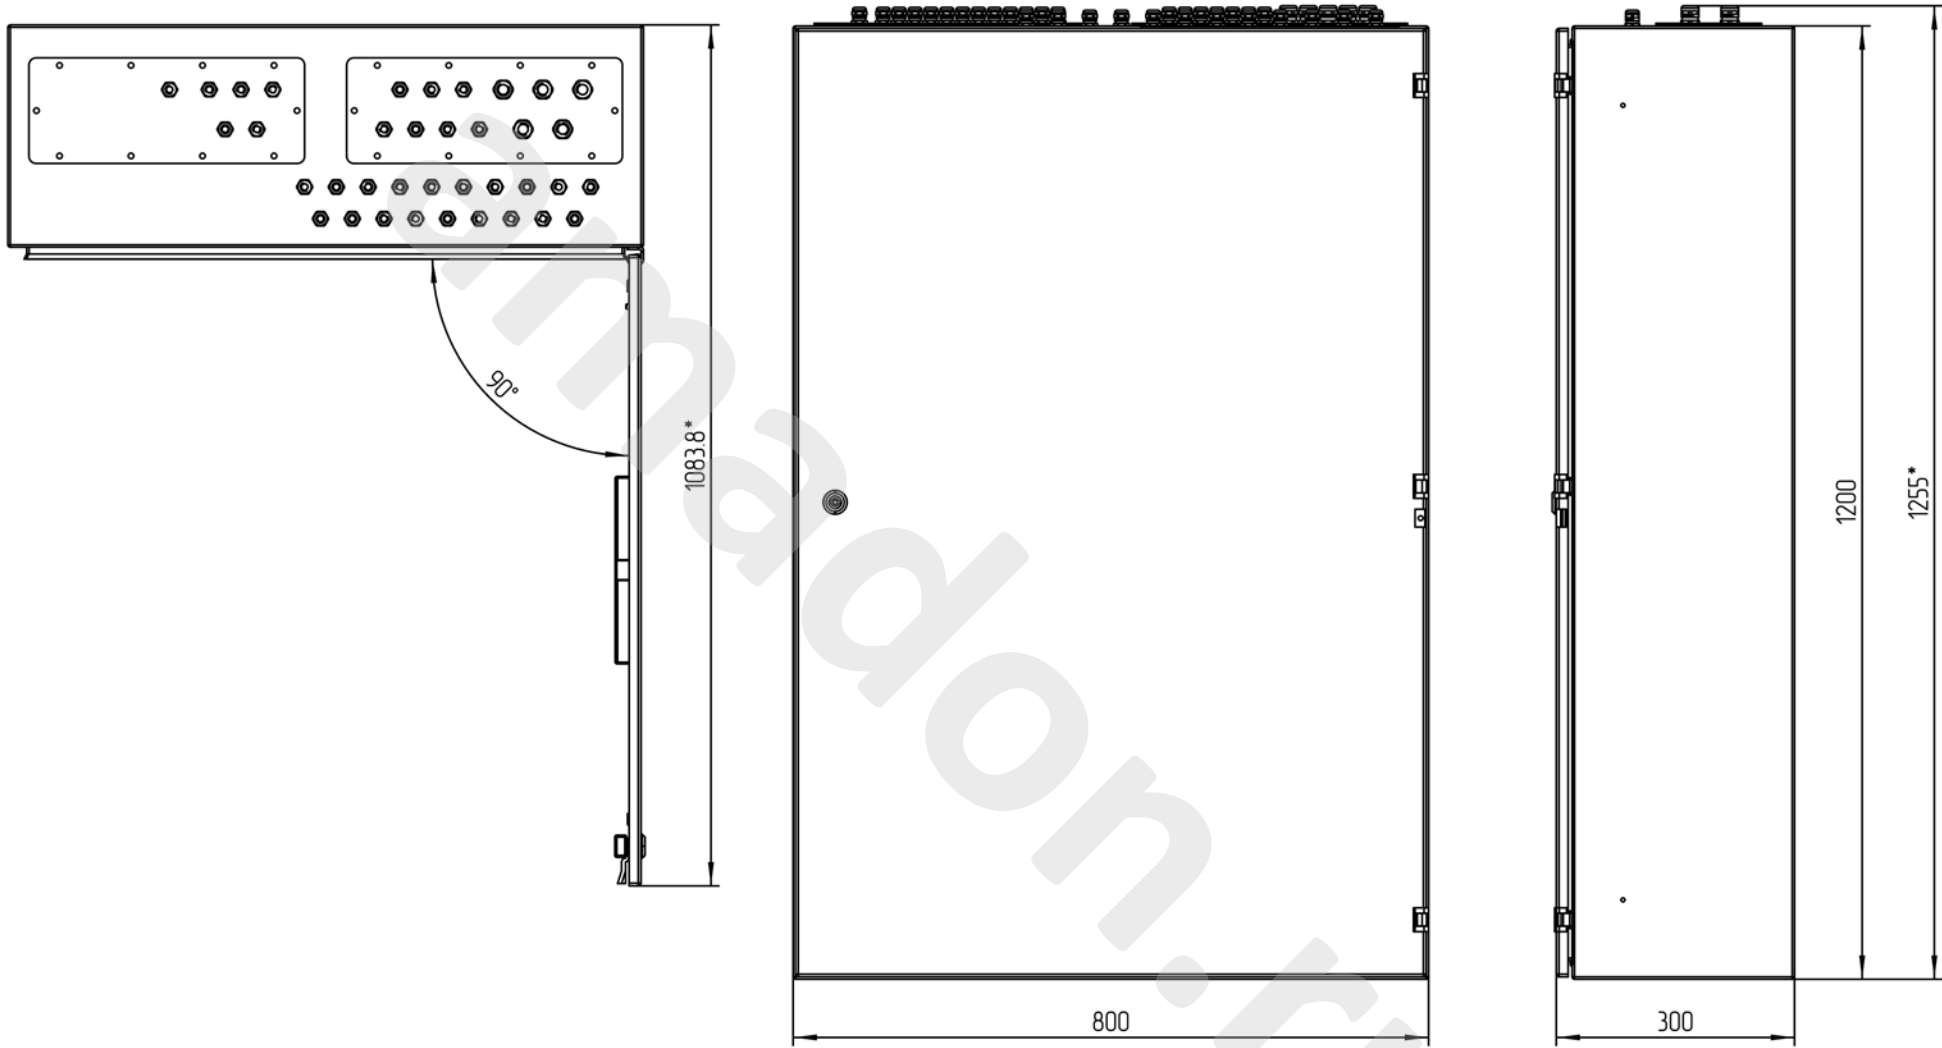


*\*Размеры для справок  
Габаритные размеры упаковки  
считать равными ШхВхГ (820х1220х320)  
Счет АП 1840.1*

|           |            |          |       |      |                                     |              |         |         |  |
|-----------|------------|----------|-------|------|-------------------------------------|--------------|---------|---------|--|
|           |            |          |       |      | ШМА100-ТН/141025.1 (ШПСО) ГЧ        |              |         |         |  |
|           |            |          |       |      | Шкаф монтажный<br>Габаритный чертеж | Лит.         | Масса   | Масштаб |  |
| Изм.      | Лист       | № докум. | Подп. | Дата |                                     | - 9 -        |         | 1:7     |  |
| Разраб.   | Плеханова  |          |       |      |                                     |              |         |         |  |
| Проб.     | Четвериков |          |       |      |                                     |              |         |         |  |
| Т. контр. | Четвериков |          |       |      |                                     | Лист:        | Листов: |         |  |
| Н. контр. | Лемещук    |          |       |      |                                     | ООО "АМАДОН" |         |         |  |
| Утв.      | Гречникова |          |       |      |                                     |              |         |         |  |

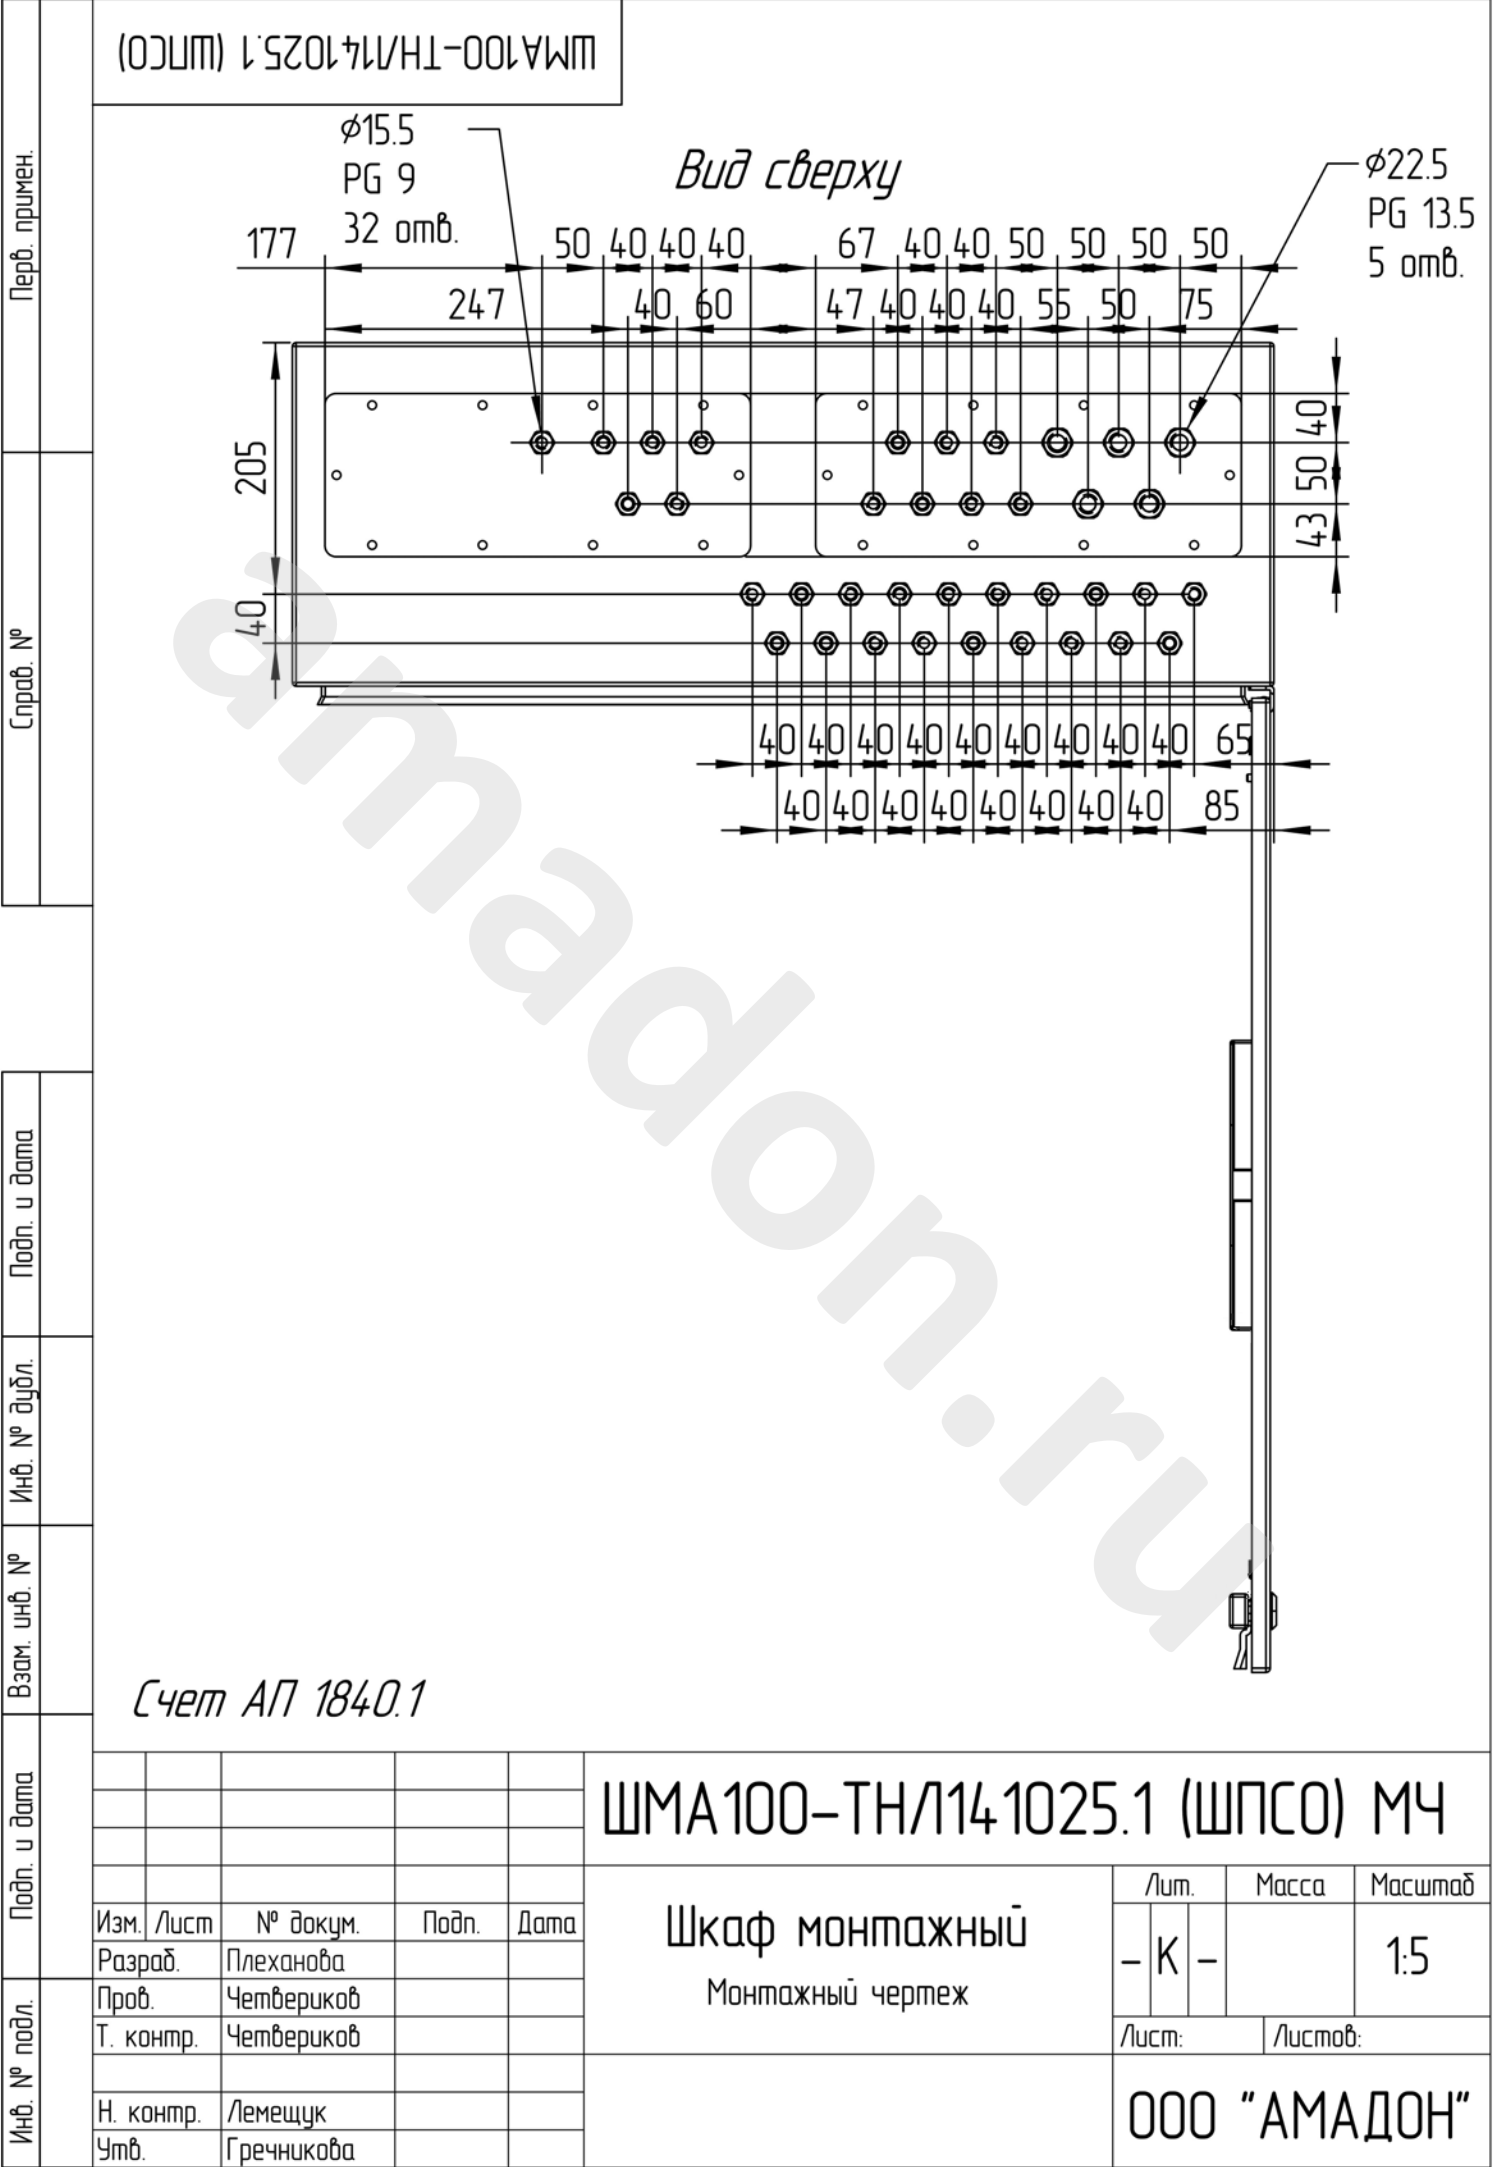

ШМА100-ТН/141025.1 (ШПСО)

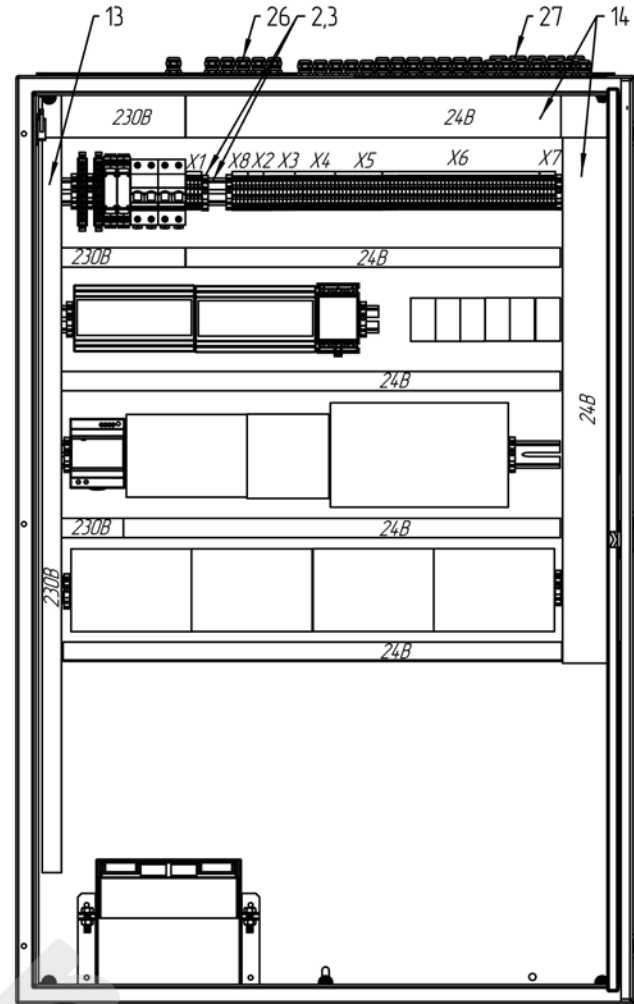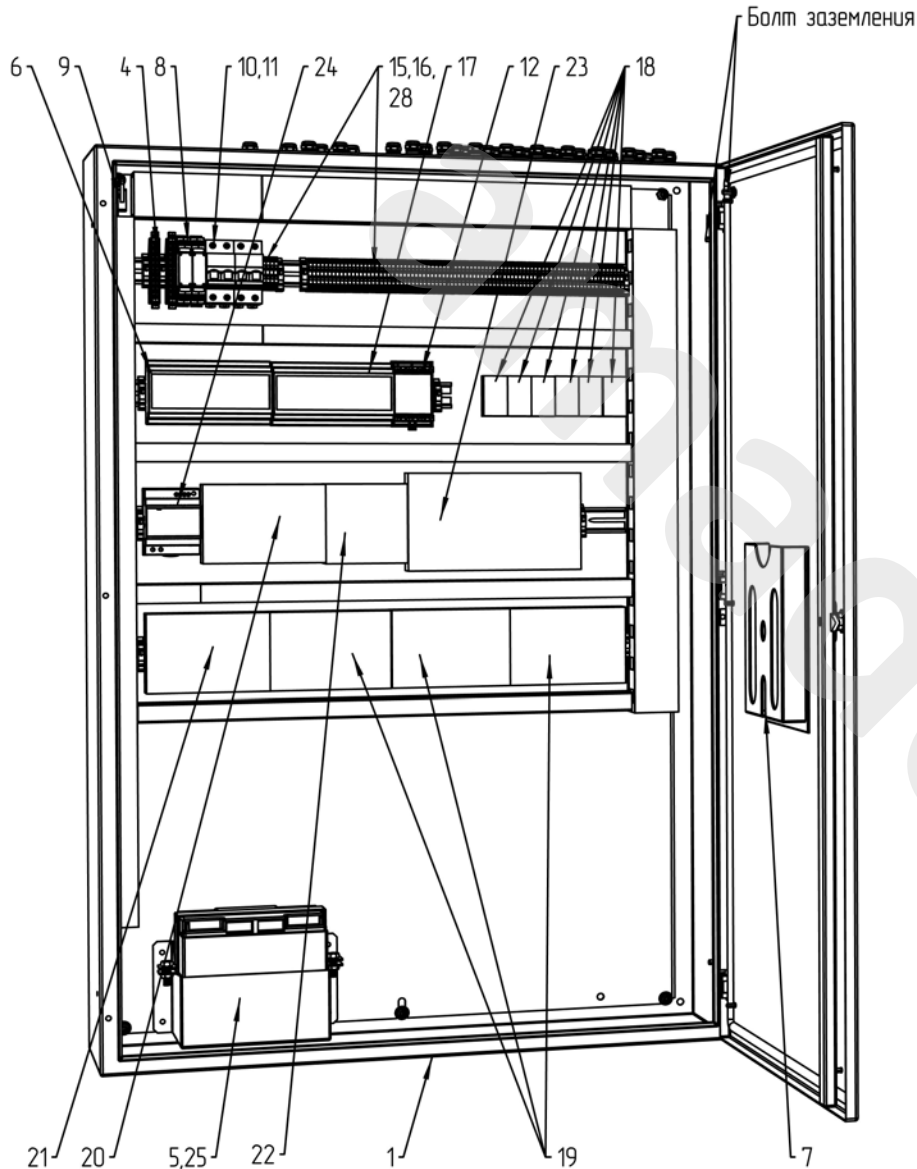

Счет АП 1840.1

| |
|---|
|   |            |         |  |     | ШМА100-ТН/141025.1 (ШПСО) СО |            |          
| <table><tr><td>Изм.</td><td>Лист</td><td>№ докум.</td><td>Подп.</td><td>Дата</td></tr><tr><td>Разраб.</td><td>Плеханова</td><td></td><td></td><td></td></tr><tr><td>Проб.</td><td>Четвериков</td><td></td><td></td><td></td></tr><tr><td>Т. контр.</td><td>Четвериков</td><td></td><td></td><td></td></tr><tr><td>Н. контр.</td><td>Лемещук</td><td></td><td></td><td></td></tr><tr><td>Утв.</td><td>Гречникова</td><td></td><td></td><td></td></tr></table> |            |         |  |     | Изм.                         | Лист       | № докум. | Подп. | Дата | Разраб. | Плеханова |  |  |  | Проб. | Четвериков |  |  |  | Т. контр. | Четвериков |  |  |  | Н. контр. | Лемещук |  |  |  | Утв. | Гречникова |  |  |  | Шкаф монтажный<br>Схема расположения оборудования |  | Лит. | Масса | Масштаб |
|   |            |         |  |     | Изм.                         | Лист       | № докум. | Подп. | Дата |         |           
|   |            |         |  |     | Разраб.                      | Плеханова  |          |       
|   |            |         |  |     | Проб.                        | Четвериков |          |       
|   |            |         |  |     | Т. контр.                    | Четвериков |          |       
|   |            |         |  |     | Н. контр.                    | Лемещук    |          |       
| Утв.   | Гречникова |         |  
| -   | У          | -       |  | 1:5 |                              |            
| Лист:   |            | Листов: |  |     
| 000 "АМАДОН"   | |
| |

| Формат | Зона | Поз. | Обозначение                    | Наименование                                    | Кол. | Примечание     |
|--------|------|------|--------------------------------|-------------------------------------------------|------|----------------|
|        |      |      |                                | <u>Документация</u>                             |      |                |
| A3     |      |      | ШМА100-ТН/114.1025.1 (ШПСО) ЭС | Схема электрическая принципиальная              | 2    |                |
| A3     |      |      | ШМА100-ТН/114.1025.1 (ШПСО) ГЧ | Габаритный чертеж                               | 1    |                |
| A3     |      |      | ШМА100-ТН/114.1025.1 (ШПСО) СО | Схема расположения оборудования                 | 1    |                |
| A4     |      |      | ШМА100-ТН/114.1025.1 (ШПСО) ПЗ | Перечень элементов электросхемы                 | 1    |                |
| A3     |      |      | ШМА100-ТН/114.1025.1 (ШПСО) МЧ | Монтажный чертеж                                | 1    |                |
|        |      |      |                                | <u>Прочие изделия</u>                           |      |                |
|        |      | 1    |                                | Шкаф монтажный (ШхВхГ)                          | 1    | 800x1200x300мм |
|        |      | 2    |                                | Монтажный рельс (DIN-рейка) 35x7,5x2000         | 2,4  | м.             |
|        |      | 3    |                                | Упор на DIN-рейку                               | 11   |                |
|        |      | 4    |                                | Шина заземления 6x9 мм 12 отверстий             | 2    |                |
|        |      | 5*   |                                | АКБ, 12В 18.2А*ч                                | 2    |                |
|        |      | 6    |                                | Модуль источника питания МИП-24 исп.20          | 1    |                |
|        |      | 7    |                                | Карман для документации А4                      | 1    |                |
|        |      | 8    |                                | Устройство защиты линий питания 230В, УЗП230-2  | 2    |                |
|        |      | 9    |                                | Микропереключатель 250В 5А                      | 1    |                |
|        |      | 10   |                                | Выключатель автоматический 2Р С3А               | 1    |                |
|        |      | 11   |                                | Выключатель автоматический 2Р С10А              | 1    |                |
|        |      | 12   |                                | УЗИП для защиты линий RS-485/422, ЗЛС-2Д        | 1    |                |
|        |      | 13   |                                | Перфорированный короб с крышкой 25x60           | 3,3  | м.             |
|        |      | 14   |                                | Перфорированный короб с крышкой 60x60           | 1,4  | м.             |
|        |      | 15   |                                | Клеммник на DIN-рейку 2,5 мм.кв. (серый)        | 84   |                |
|        |      | 16   |                                | Концевой сегмент на клеммники AVK(2,5-10) серый | 9    |                |
|        |      | 17** |                                | БК-24-RS-485                                    | 1    |                |
|        |      | 18** |                                | БРИЗ-Т                                          | 6    |                |
|        |      | 19** |                                | С2000-КДЛ                                       | 3    |                |
|        |      | 20** |                                | С2000-КПБ                                       | 1    |                |
|        |      | 21** |                                | С2000-СП1                                       | 1    |                |
|        |      | 22** |                                | УК-ВК исп.14                                    | 1    |                |
|        |      | 23** |                                | Сигнал-20П                                      | 1    |                |
|        |      | 24   |                                | Блок питания 100Вт, 24В, HDR-100-24             | 1    |                |
|        |      | 25   |                                | Полка для АКБ, КАБ-1217-2                       | 1    |                |
|        |      | 26*  |                                | Кабельный ввод PG 9 (d кабеля 4-8 мм)           | 32   |                |
|        |      | 27*  |                                | Кабельный ввод PG 13.5 (d кабеля 6-12 мм)       | 5    |                |
|        |      | 28   |                                | Клеммник на DIN-рейку 2,5 мм.кв. (синий)        | 2    |                |
|        |      |      |                                |                                                 |      |                |
|        |      |      |                                |                                                 |      |                |

\* входит в комплект поставки (устанавливается заказчиком)

\*\* оборудование предоставляет ООО "Армовижен"

|           |            |          |       |      |                                                                                    |  |  |        |
|-----------|------------|----------|-------|------|------------------------------------------------------------------------------------|--|--|--------|
|           |            |          |       |      | ШМА100-ТН/114.1025.1 (ШПСО)                                                        |  |  |        |
| Изм.      | Лист       | № докум. | Подп. | Дата | <div>Шкаф монтажный</div> <div>Перечень оборудования</div> <div>ООО "АМАДОН"</div> |  |  |        |
| Разраб.   | Плеханова  |          |       |      |                                                                                    |  |  |        |
| Пров.     | Четвериков |          |       |      |                                                                                    |  |  |        |
| Н. контр. | Лемещук    |          |       |      |                                                                                    |  |  |        |
| Утв.      | Гречникова |          |       |      |                                                                                    |  |  |        |
|           |            |          |       |      | Лист                                                                               |  |  | Листов |
|           |            |          |       |      | - К -                                                                              |  |  | 1 1    |