


ТША132-BCA25526

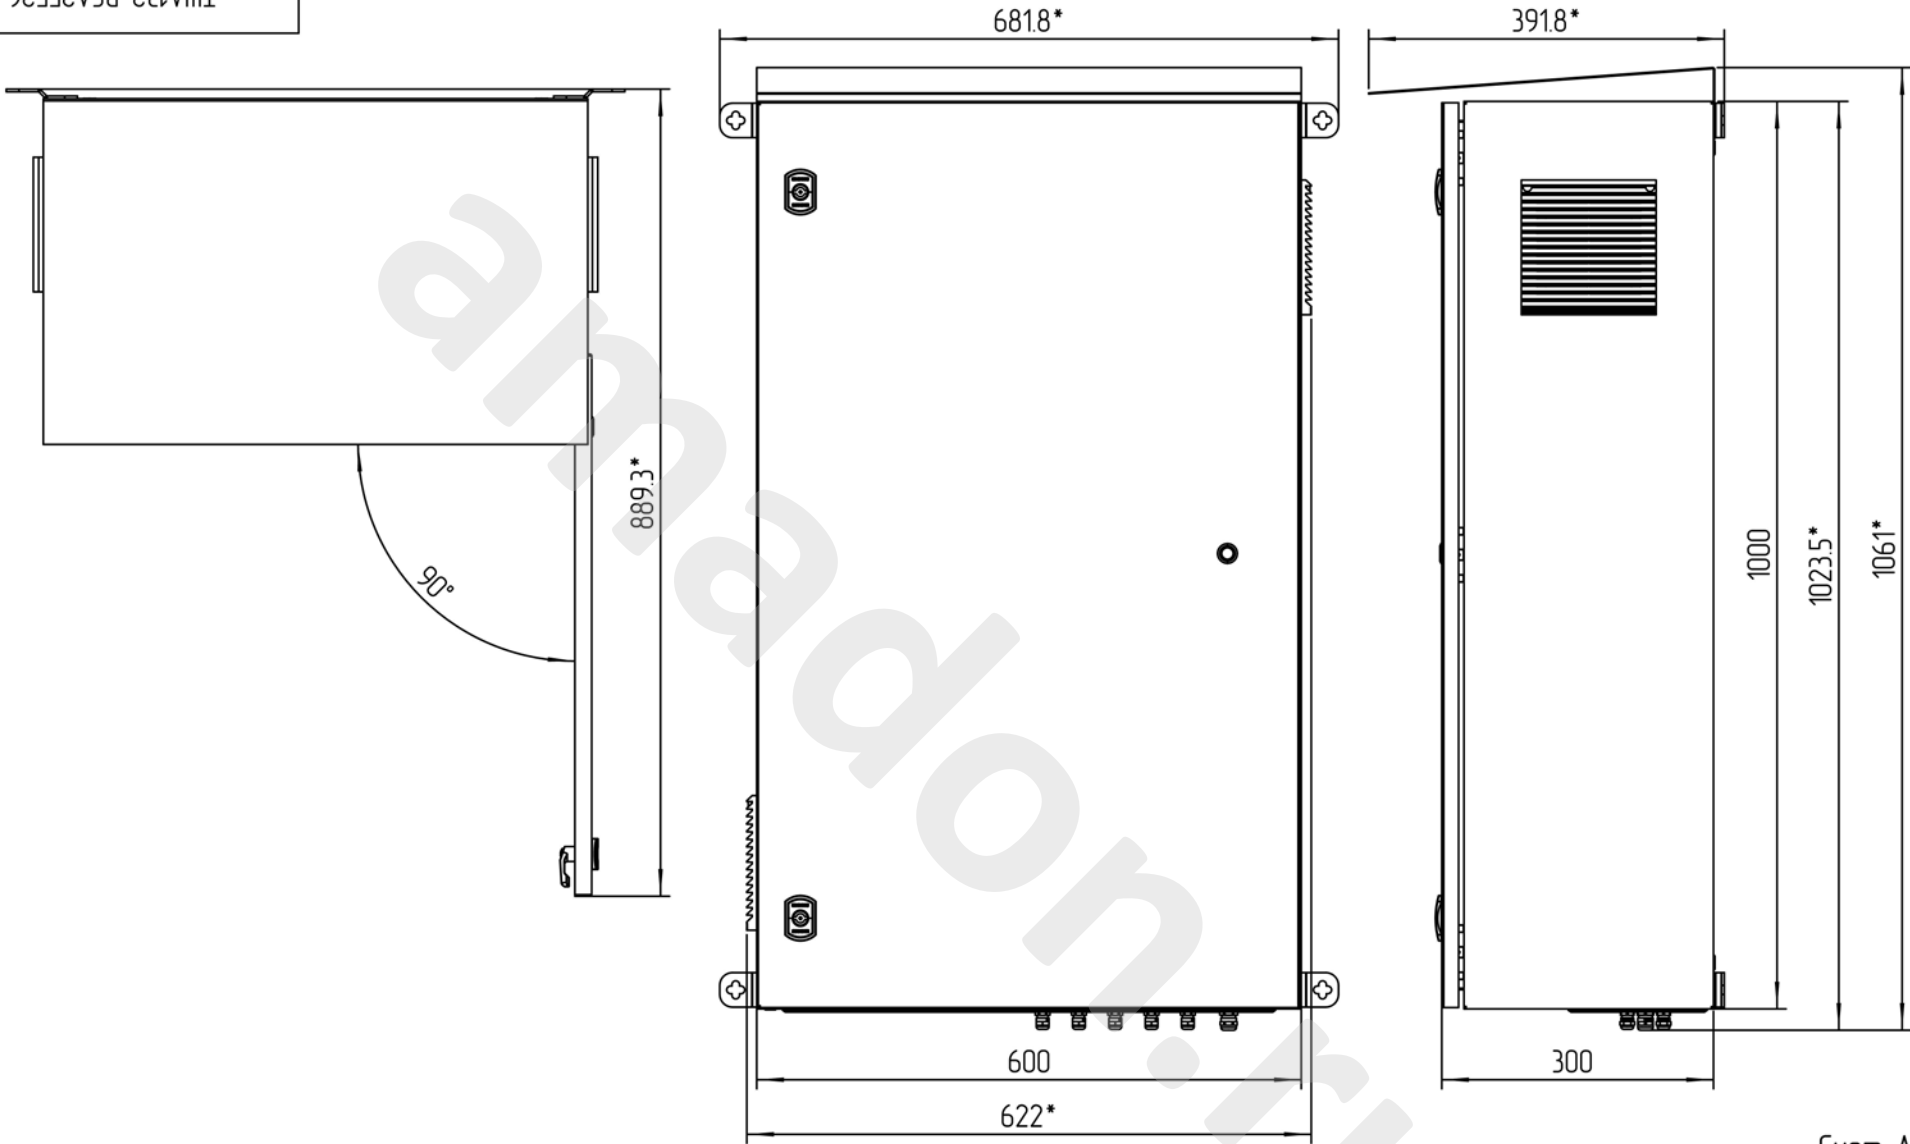


Счет АП 0727

*\*Размеры для справок  
Габаритные размеры упаковки  
считать равными ШхВхГ (650х1020х320)*

|           |            |          |       |      |                                            |              |       |         |         |
|-----------|------------|----------|-------|------|--------------------------------------------|--------------|-------|---------|---------|
|           |            |          |       |      | ТША132-ВСА25526 ГЧ                         |              |       |         |         |
|           |            |          |       |      | Термошкаф всепогодный<br>Габаритный чертеж | Лит.         | Масса | Масштаб |         |
| Изм.      | Лист       | № докум. | Подп. | Дата |                                            | -            | У     | -       | 1:7     |
| Разраб.   | Плеханова  |          |       |      |                                            |              |       |         |         |
| Проб.     | Четвериков |          |       |      |                                            |              |       |         |         |
| Т. контр. | Четвериков |          |       |      |                                            | Лист:        |       |         | Листов: |
|           |            |          |       |      |                                            |              |       |         |         |
| Н. контр. | Лемещук    |          |       |      |                                            | 000 "АМАДОН" |       |         |         |
| Утв.      | Гречникова |          |       |      |                                            |              |       |         |         |

ТША132-ВСА25526

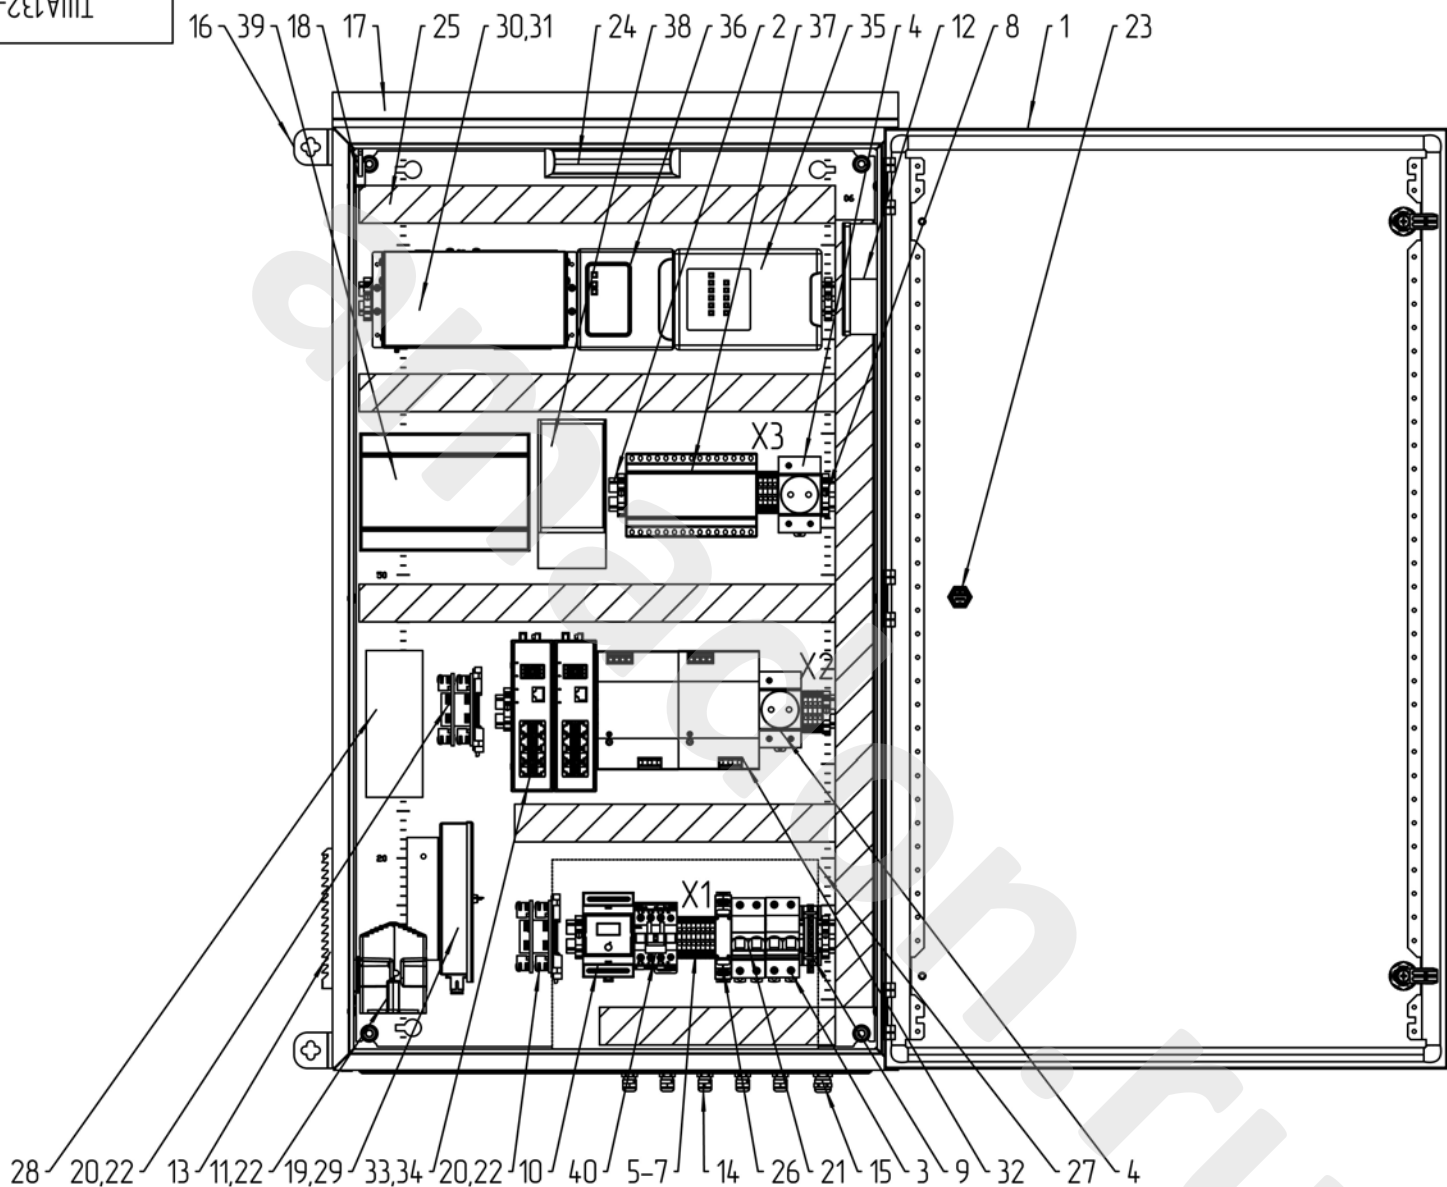

Счет АП 0727

|           |            |       |      |  |                                                          |              |         |         |
|-----------|------------|-------|------|--|----------------------------------------------------------|--------------|---------|---------|
|           |            |       |      |  | ТША132-ВСА25526 СО                                       |              |         |         |
|           |            |       |      |  | Термошкаф всепогодный<br>Схема расположения оборудования | Лит.         | Масса   | Масштаб |
| Изм./Лист | № докум.   | Подп. | Дата |  |                                                          | - У -        |         | 1:5     |
| Разраб.   | Плеханова  |       |      |  |                                                          |              |         |         |
| Проб.     | Четвериков |       |      |  |                                                          |              |         |         |
| Т. контр. | Четвериков |       |      |  |                                                          | Лист:        | Листов: |         |
|           |            |       |      |  |                                                          |              |         |         |
| Н. контр. | Лемещук    |       |      |  |                                                          | 000 "АМАДОН" |         |         |
| Утв.      | Гречникова |       |      |  |                                                          |              |         |         |

Копировал

| Формат | Зона | Поз. | Обозначение        | Наименование   | Кол. | Примечание     |
|--------|------|------|--------------------|---|------|----------------|
|        |      |      |                    | <u>Документация</u>   |      |                |
| A3     |      |      | ТША132-BCA25526 ЭС | Схема электрическая принципиальная   | 1    |                |
| A3     |      |      | ТША132-BCA25526 ГЧ | Габаритный чертеж   | 1    |                |
| A3     |      |      | ТША132-BCA25526 СО | Схема расположения оборудования   | 1    |                |
|        |      |      |                    |   |      |                |
|        |      |      |                    | <u>Прочие изделия</u>   |      |                |
|        |      | 1**  |                    | Шкаф всепогодный (ШхВхГ)   | 1    | 600x1000x300мм |
|        |      | 2    |                    | Монтажный рельс (DIN-рейка) 35x7,5x2000   | 1,4  | м.             |
|        |      | 3    |                    | Автоматический выключатель 2P C10A   | 1    |                |
|        |      | 4    |                    | Розетка с заземляющим контактом   | 2    |                |
|        |      | 5    |                    | Клеммник на DIN-рейку 2,5 мм.кв. серый   | 8    |                |
|        |      | 6    |                    | Клеммник на DIN-рейку 2,5 мм.кв. синий   | 8    |                |
|        |      | 7    |                    | Концевой сегмент на клеммники AVK(2,5-10)                                                                                                  | 6    |                |
|        |      | 8    |                    | Упор на DIN-рейку MR32, MR35 серый   | 8    |                |
|        |      | 9    |                    | Шина РЕ "земля" на DIN-изол. "Стойка" ШНИ-6x9-10-С-Ж                                                                                       | 1    |                |
|        |      | 10   |                    | Электронный термостат УKM-3П1   | 1    |                |
|        |      | 11   |                    | Нагреватель с вентилятором, 400 Вт   | 1    |                |
|        |      | 12   |                    | Вентиляция, 42м3/ч   | 1    |                |
|        |      | 13   |                    | Вентиляционная решетка   | 1    |                |
|        |      | 14*  |                    | Кабельный ввод PG 7 (d кабеля 3-6,5 мм)   | 9    |                |
|        |      | 15*  |                    | Кабельный ввод PG 9 (d кабеля 4-8 мм)   | 1    |                |
|        |      | 16*  |                    | Крепление на стену, КНС   | 1    |                |
|        |      | 17*  |                    | Козырек, К-2   | 1    |                |
|        |      | 18** |                    | Датчик открытия с креплением   | 1    |                |
|        |      | 19   |                    | Кросс оптический настенный Микро<br>предсобранный, 8 портов - SC/UPC, 9/125 мкм<br>(сплошная панель, ложемент, пзтейлы, КДЗС,<br>адаптеры) | 1    |                |
|        |      | 20   |                    | Устройство защиты линий Ethernet, 4 канала, 3/С-4Е                                                                                         | 4    |                |
|        |      | 21   |                    | Автоматический выключатель 2P C2A   | 1    |                |
|        |      | 22   |                    | Уголок- крепление, УКА-155   | 3    |                |
|        |      | 23   |                    | Лампа зеленая индикации напряжения   | 1    |                |
|        |      | 24   |                    | Светильник светодиодный, 10Вт   | 1    |                |
|        |      | 25   |                    | Кабель-канал 40x40   | 3    | м.             |
|        |      | 26   |                    | Устройство защиты линий питания 230В, УЗП230-2                                                                                             | 1    |                |
|        |      |      |                    |   |      |                |
|        |      |      |                    |   |      |                |

\* входит в комплект поставки (устанавливается заказчиком)

\*\* Заказчик предоставляет оборудование

|           |            |          |       |      |                                                |              |        |          |
|-----------|------------|----------|-------|------|------------------------------------------------|--------------|--------|----------|
|           |            |          |       |      | ТША132-BCA25526                                |              |        |          |
| Изм.      | Лист       | № докум. | Подп. | Дата | Термошкаф всепогодный<br>Перечень оборудования |              |        |          |
| Разраб.   | Плеханова  |          |       |      |                                                |              |        |          |
| Пров.     | Четвериков |          |       |      |                                                |              |        |          |
| Н. контр. | Лемещук    |          |       |      |                                                |              |        |          |
| Утв.      | Гречникова |          |       |      |                                                |              |        |          |
|           |            |          |       |      |                                                | - К -        | Лист 1 | Листов 2 |
|           |            |          |       |      |                                                | ООО "АМАДОН" |        |          |

