Формат	Зона	Поз.	Обозначение	Наименование	Кол.	Примечание
				Документация		
А3			ТША110-30.40.15-ST СО ЭС	Схема электрическая принципиальная	1	
А3			ТША110-30.40.15-ST СО ГЧ	Габаритный чертеж	1	
А3			ТША110-30.40.15-ST СО СО	Схема расположения оборудования	1	
				Детали		
		1		Шкаф компактный распределительный	1	300х400х150мм
		2		Монтажный рельс (DIN-рейка) 35х7,5х2000	0,2	м.
		3		Автоматический выключатель 2Р С10А	1	
		4		Клеммник на DIN-рейку 2,5 мм.кв. серый	2	
		5		Клеммник на DIN-рейку 2,5 мм.кв. синий	1	
		6		Концевой сегмент на клеммники AVK(2,5-10)	1	
		7		Упор на DIN-рейку MR32, MR35 серый	2	
		8		Конвекционный нагреватель	1	
		9		Устройство контроля обогрева	1	
		10*		Кабельный ввод PG 7	1	
		11*		Кабельный ввод PG 9	1	
		12*		Кабельный ввод PG 11	1	

* входит в комплект поставки (устанавливается заказчиком)

Изм.	Лист	№ докум.	Подп.	Дата	ТША110-30.40.15-ST СО			
Разраб.		Назарова			Термошкаф всепогодный Перечень оборудования		Лист	Листов
Пров.		Четвериков				К	1	1
Н. контр.		Лемещук				ООО "АМАДОН"		
Утв.		Гречникова						

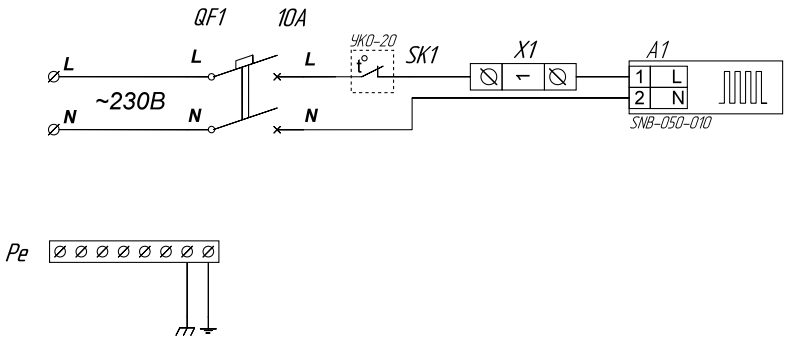

Изм.	Лист	№ докум.	Подпись	Дата	ТША110-30.40.15-ST
Разраб.		Андреев			Схема электрическая принципиальная
Провер.		Четвериков			Лит. - К - / Масса - / Масштаб -
Т. контр.		Четвериков			Лист / Листов
Н. контр.		Лемещук			ООО "АМАДОН"
Утверд.		Гречникова			

Перв. примен.

Справ. №

Подп. и дата

Инв. № дубл.

Взам. инв. №

Подп. и дата

Инв. № подл.

Копировал

Формат А3

ТША110-30.40.15-ST ГЧ

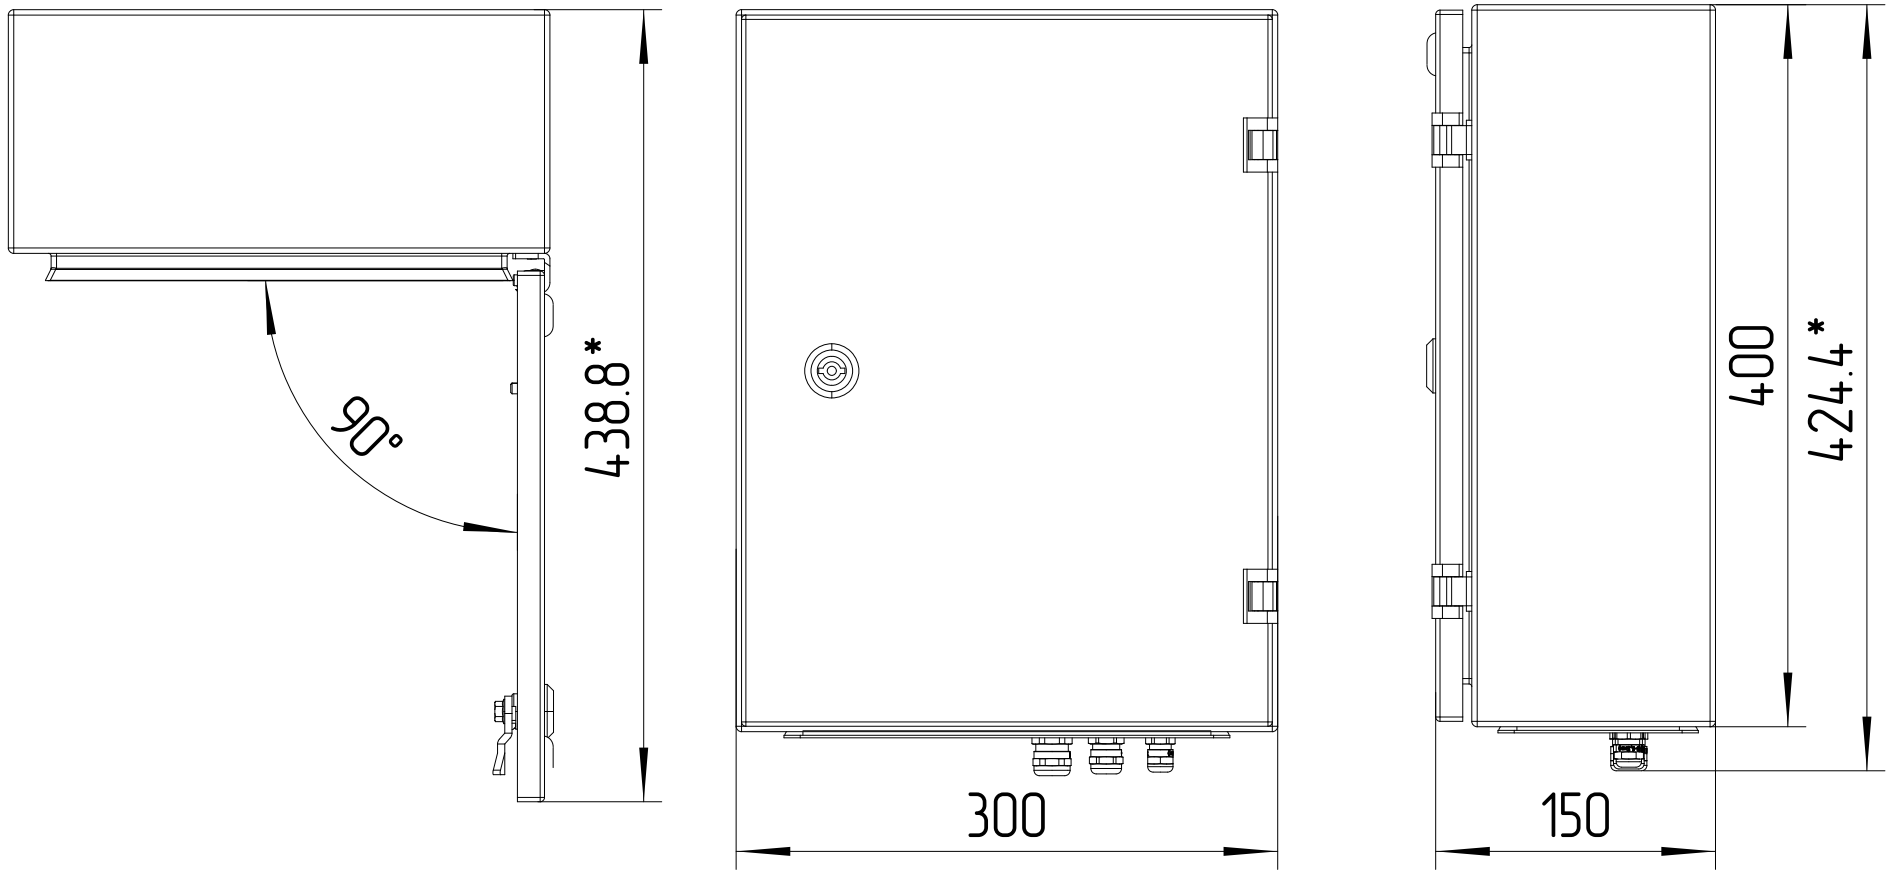

*Размеры для справок
Габаритные размеры упаковки
считать равными ШхВхГ (320х420х170)

Счет 2467

					ТША110-30.40.15-ST СО ГЧ			
Изм.	Лист	№ докум.	Подп.	Дата	Термошкаф всепогодный Габаритный чертеж	Лит.	Масса	Масштаб
Разраб.		Назарова				– К –		1:7
Пров.		Четвериков				Лист:	Листов:	
Т. контр.		Четвериков						
Н. контр.		Лемещук				ООО "АМАДОН"		
Утв.		Гречникова						

Перв. примен. | Справ. № | Подп. и дата | Инв. № дубл. | Взам. инв. № | Подп. и дата | Инв. № подл.

Копировал | Формат А3

ТША110-30.40.15-ST СО

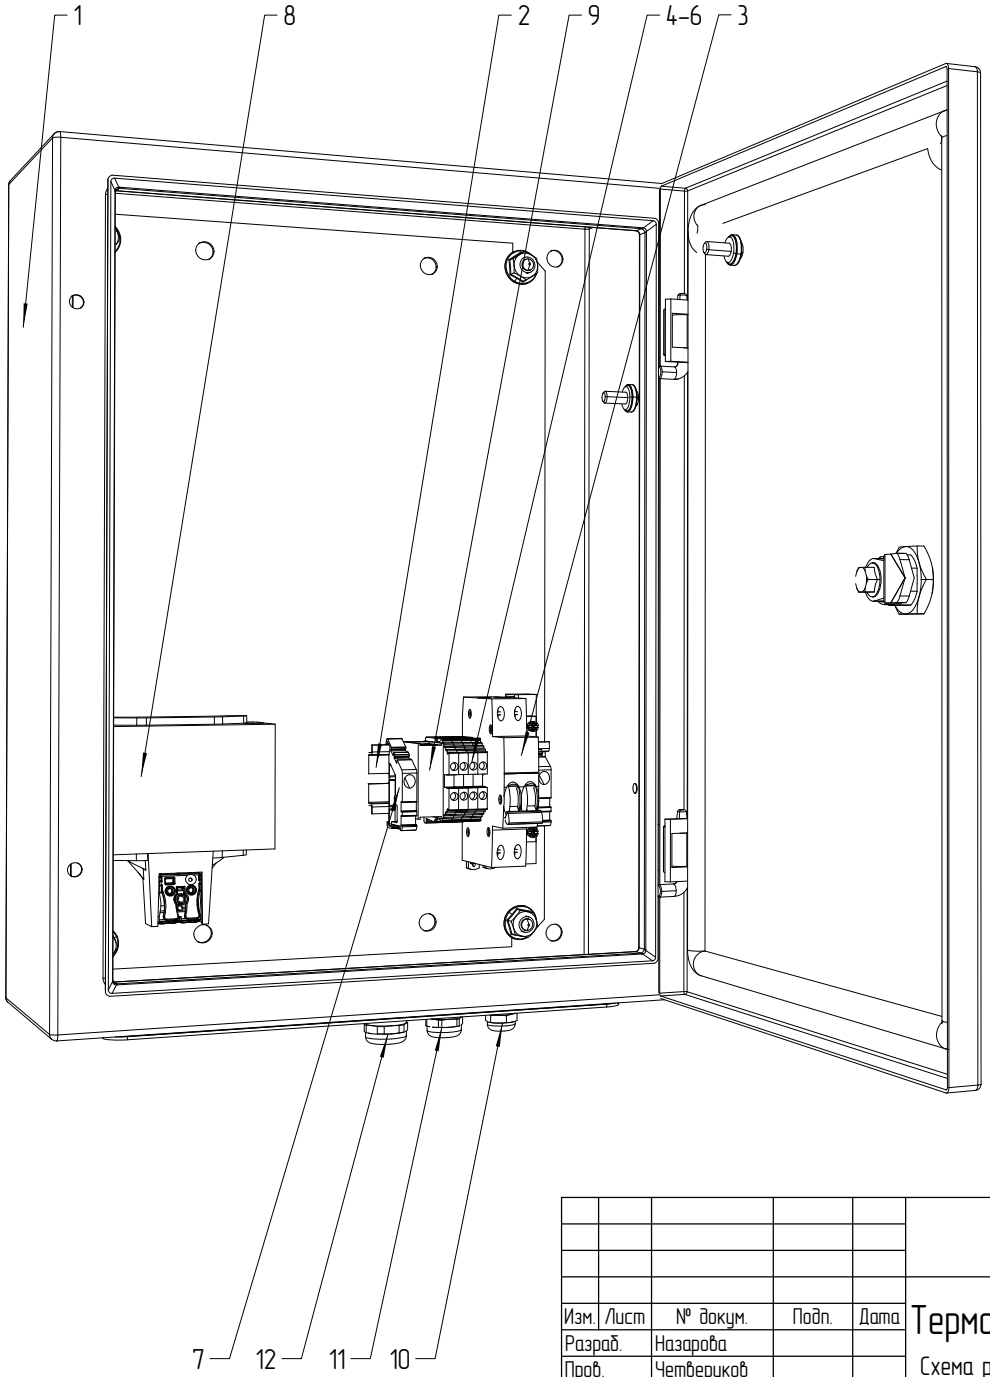

Счет 2467

					ТША110-30.40.15-ST СО			
Изм.	Лист	№ докум.	Подп.	Дата	Термошкаф всепогодный Схема расположения оборудования	Лит.	Масса	Масштаб
Разраб.		Назарова				– К –		1:5
Пров.		Четвериков				Лист:	Листов:	
Т. контр.		Четвериков						
						ООО "АМАДОН"		
Н. контр.		Лемещук						
Утв.		Гречникова						

Перв. примен.

Справ. №

Подп. и дата

Инв. № дубл.

Взам. инв. №

Подп. и дата

Инв. № подл.

Копировал

Формат А3