
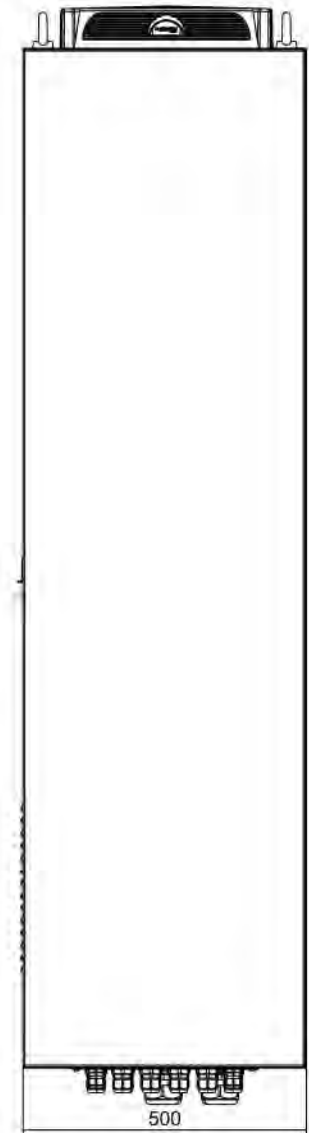
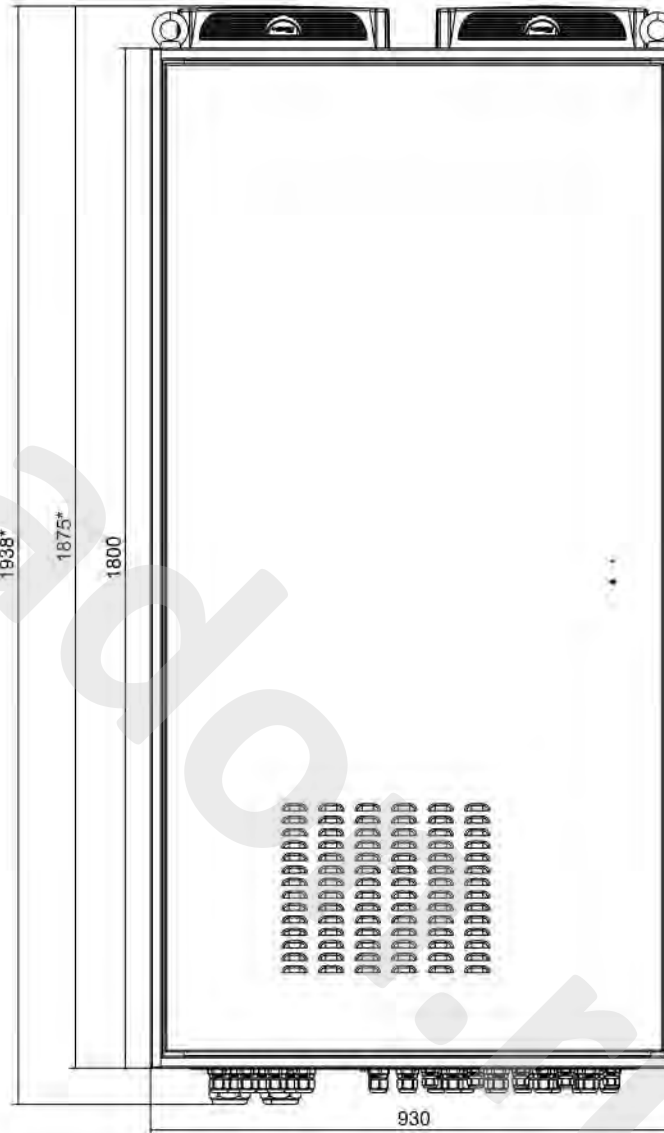


| Формат | Зона | Поз. | Обозначение | Наименование | Кол. | Примечание |
|--------|------|------|--------------------------|---|------|----------------|
| | | | | <u>Документация</u> | | |
| А3 | | | ТША136.А-93.180.50-ST ЭС | Схема электрическая принципиальная | 1 | |
| А3 | | | ТША136.А-93.180.50-ST ГЧ | Габаритный чертеж | 1 | |
| А3 | | | ТША136.А-93.180.50-ST СО | Схема расположения оборудования | 1 | |
| | | | | | | |
| | | | | <u>Детали</u> | | |
| | | 1 | | Шкаф антивандальный телекоммуникационный | 1 | 930x1800x500мм |
| | | 2 | | Монтажный рельс (DIN-рейка) 35x7,5x2000 | 0,2 | м. |
| | | 3 | | Автоматический выключатель ВКН 2P C10А | 1 | |
| | | 4 | | Розетка PAr10-3-0П Shuko | 1 | |
| | | 5 | | Клеммник на DIN-рейку 2,5 мм.кв. серый | 3 | |
| | | 6 | | Клеммник на DIN-рейку 2,5 мм.кв. синий | 3 | |
| | | 7 | | Концевой сегмент на клеммники AVK(2,5-10) | 3 | |
| | | 8 | | Упор на DIN-рейку MR32, MR35 серый | 2 | |
| | | 9 | | Шина нулевая 8/1 | 1 | |
| | | 10 | | Устройства контроля микроклимата УKM-3M1 | 1 | |
| | | 11 | | Нагреватель с вентилятором 400 Вт | 3 | |
| | | 12 | | Датчик для УKM | 1 | |
| | | 13 | | Вентиляция 970 м3/ч | 2 | |
| | | 14 | | Впускная решетка | 1 | |
| | | 15 | | Датчик открытия | 1 | |
| | | 16* | | Кабельный ввод PG 16 | 10 | |
| | | 17* | | Кабельный ввод PG 21 | 52 | |
| | | 18* | | Кабельный ввод PG 48 | 4 | |
| | | | | | | |
| | | | | | | |
* входит в комплект поставки (устанавливается заказчиком)

| | | | | | | | | | | | | | |
|--|------|------------|---|--------|---|---|------|--------|--|---|--|---|---|
| ТША136.А-93.180.50-ST | | | | | | | | | | | | | |
| Изм. | Лист | № докум. | Подп. Дата | | | | | | | | | | |
| Разраб. | | Назарова | | | | | | | | | | | |
| Пров. | | Четвериков | | | | | | | | | | | |
| Н. контр. | | Лемещук | | | | | | | | | | | |
| Утв. | | Гречникова | | | | | | | | | | | |
| Термощкаф всепогодный Перечень оборудования | | | <table border="1"> <tr> <td align="center">-</td> <td align="center">К</td> <td align="center">-</td> <td align="center">Лист</td> <td align="center">Листов</td> </tr> <tr> <td></td> <td align="center">1</td> <td></td> <td align="center">1</td> <td align="center">1</td> </tr> </table> | - | К | - | Лист | Листов | | 1 | | 1 | 1 |
| - | К | - | Лист | Листов | | | | | | | | | |
| | 1 | | 1 | 1 | | | | | | | | | |
| ООО "АМАДОН" | | | | | | | | | | | | | |

ТША136.А-93.180.50-СТ

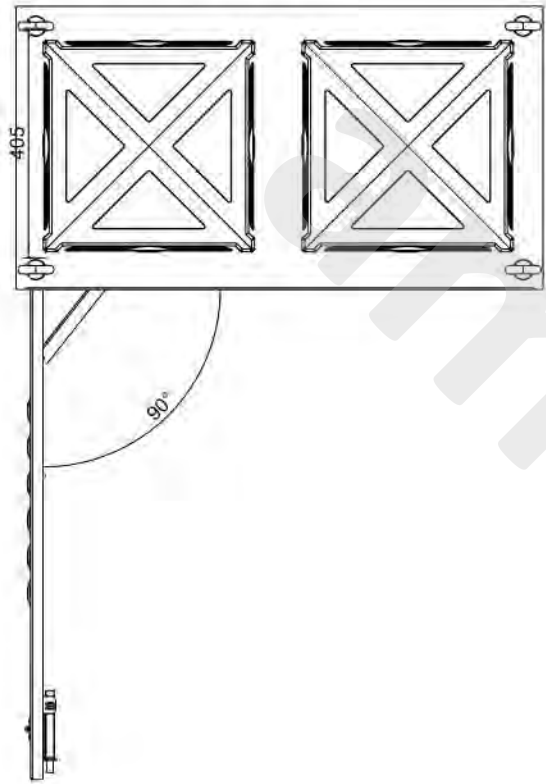

**Размеры для справок
Габаритные размеры упаковки
считать равными ШхВхГ (950x1890x520)*

Счет 1618

| | | | | |
|-----------|------|------------|-------|------|
| Изм. | Лист | № докум | Подп. | Дата |
| Разраб | | Назарова | | |
| Проб | | Четвериков | | |
| Т. контр. | | Четвериков | | |
| Н. контр. | | Лемещук | | |
| Утв. | | Гречникава | | |

ТША136.А-93.180.50-СТ ГЧ

Термошкаф всепогодный
Габаритный чертёж

| | | |
|-------|---------|---------|
| Лит. | Масса | Масштаб |
| - К - | | 1:7 |
| Лист: | Листов: | |

ООО "АМАДОН"

Копировал

Формат А3

Перв. примен.

Спроб. №

Подп. и дата


Инд. № дубл.

Взам. инд. №

Подп. и дата


Инд. № подл.

ТША136.А-93.180.50-СТ

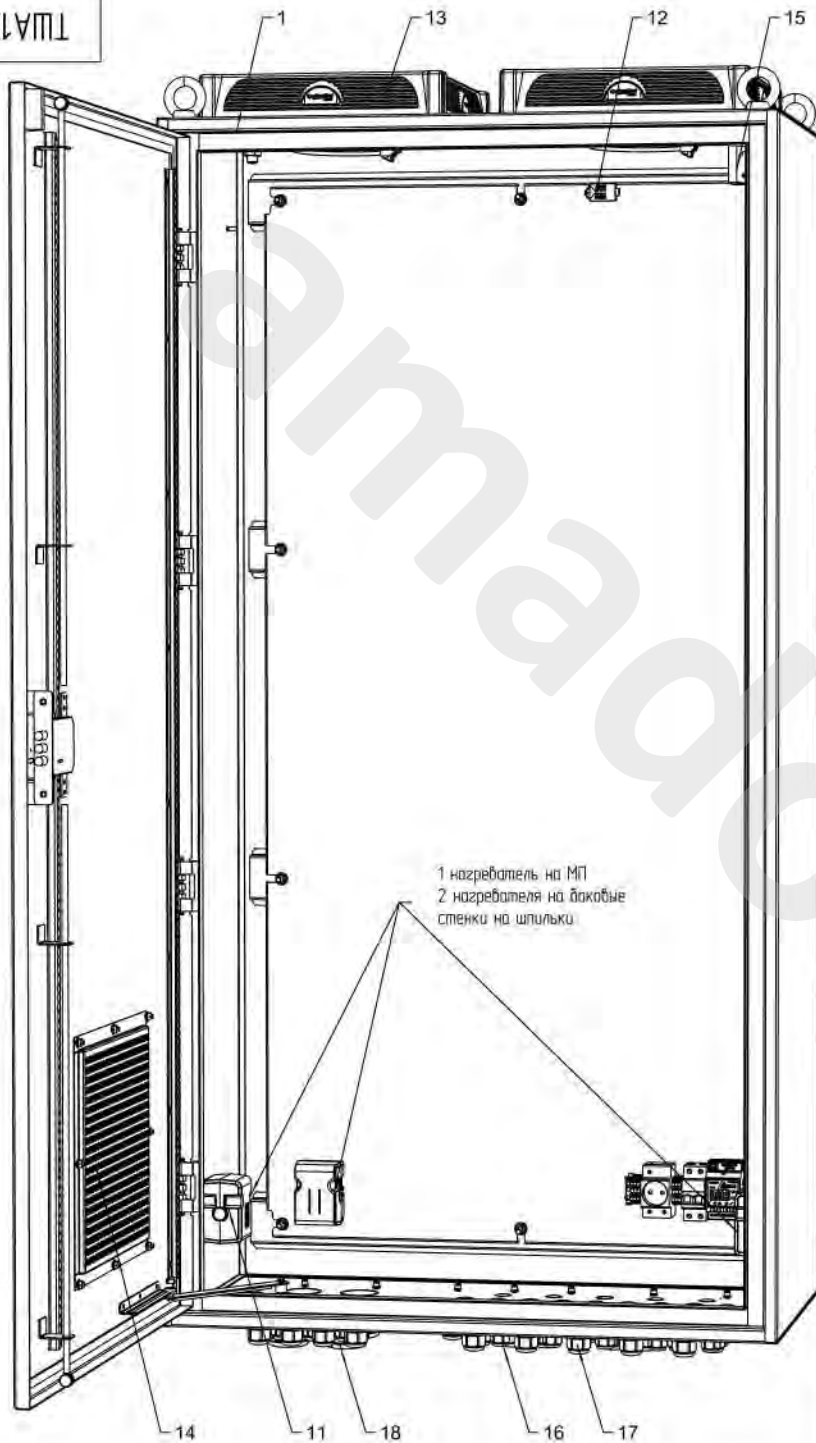

1 нагреватель на МП
2 нагревателя на боковые
стенки на шпильки

Расположение оборудования на DIN-рейке
М 13

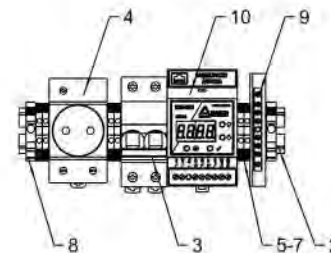

Счет 1618

| | | | | | | | |
|-------------|------------|-------|------|---------------------------------|-------|---------|---------|
| | | | | ТША136.А-93.180.50-СТ С0 | | | |
| Изм. / Лист | № докум | Подп. | Дата | Термошкаф всепогодный | Лит | Масса | Масштаб |
| Разраб | Назарова | | | | - В - | | 1:5 |
| Проб | Четвериков | | | Схема расположения оборудования | | | |
| Т. контр. | Четвериков | | | Лист: | | Листов: | |
| Н. контр. | Лемещук | | | ООО "АМАДОН" | | | |
| Утв. | Гречникова | | | | | | |

Копировал

Формат А3

Перв. примен.

Спроб. №

Подп. и дата

Инд. № дубл.

Взам. инд. №

Подп. и дата

Инд. № подл.