

ТША310-70.36U.90-ST

Перф. приме.

Справ. №

Подп. и дата

Инд. № дубл.





Взам. инд. №

Подп. и дата

Инд. № подл.

Вид спереди

Вид сзади

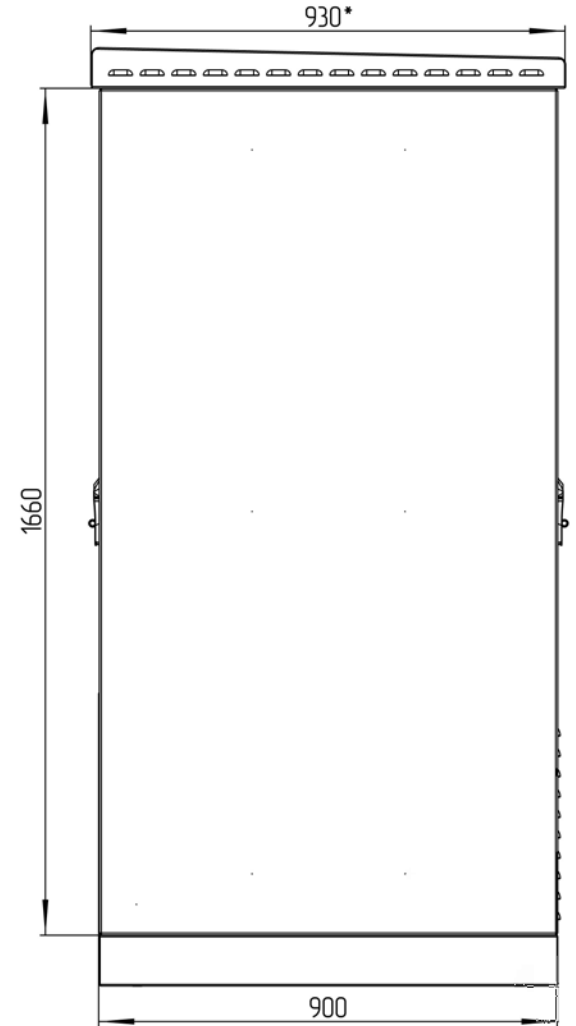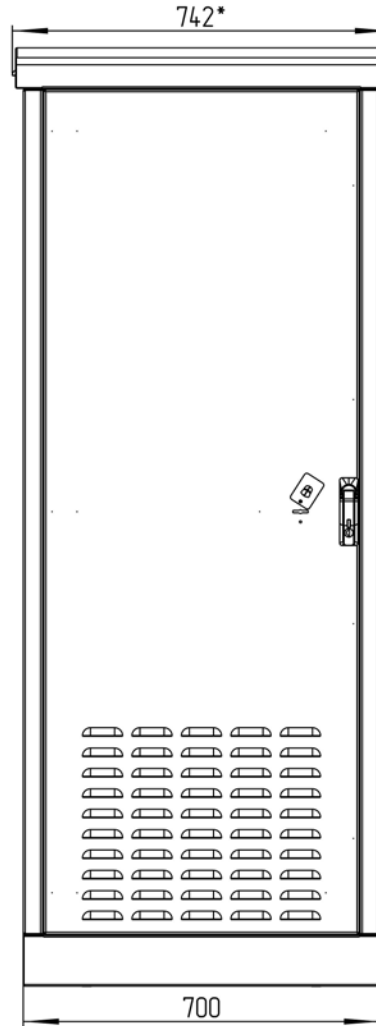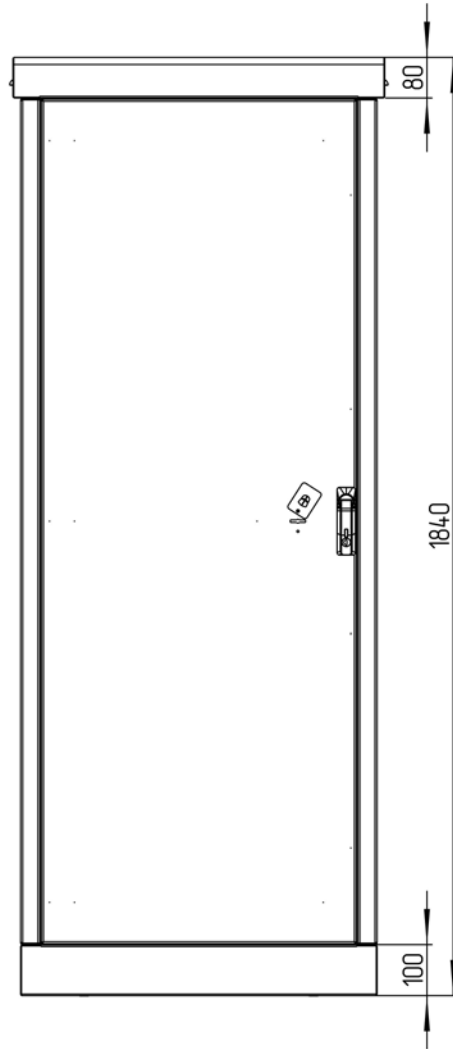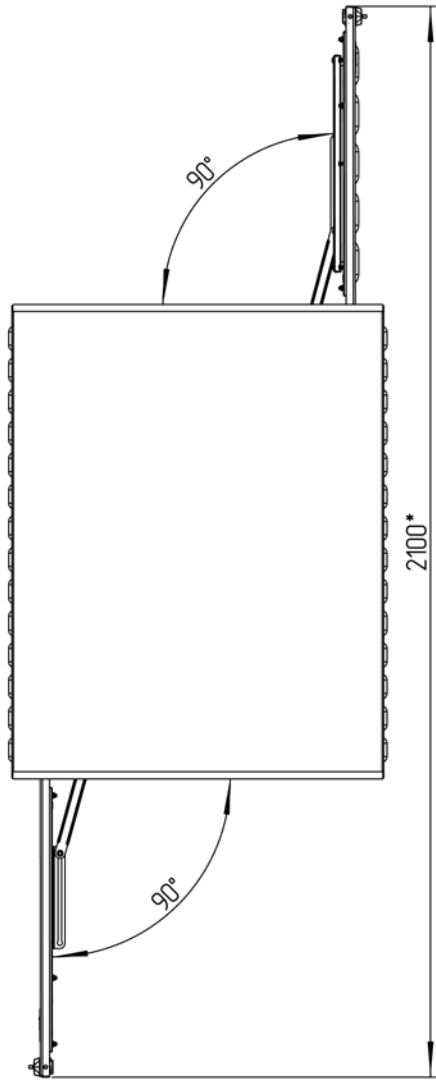


*Размеры для справок
Габаритные размеры упаковки
считать равными ШхВхГ (765x1860x950)




					ТША310-70.36U.90-ST ГЧ			
Изм.	Лист	№ докум.	Подп.	Дата	Термошкаф всепогодный Габаритный чертёж	Лит.	Масса	Масштаб
Разраб.	Плеханова					- К -		1:7
Проб.	Четвериков					Лист:	Листов:	
Т. контр.	Четвериков							
Н. контр.	Лемещук							
Утв.	Гречникова							
						ООО "АМАДОН"		

Копировал

Формат А3

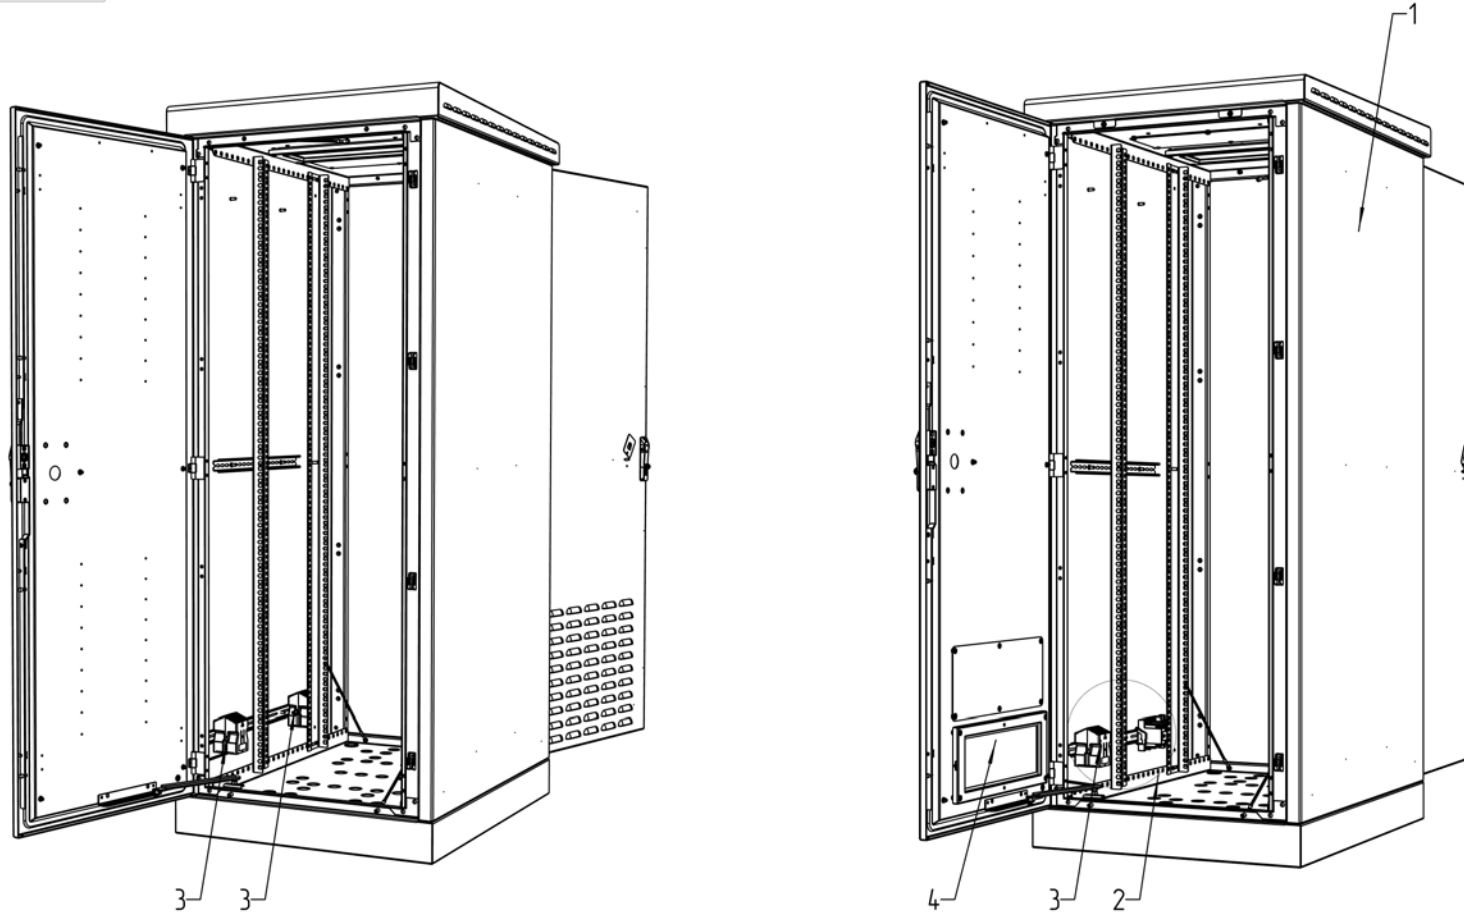


Расположение оборудования на DIN-рейке
М 1:3

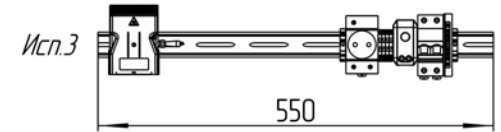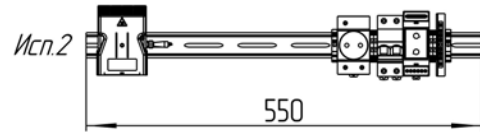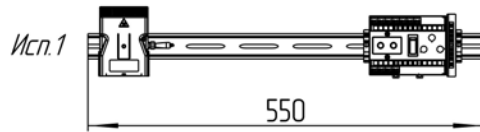


					ТША310-70.36U.90-ST С0			
Изм./Лист	№ докум.	Подп.	Дата	Термошкаф всепогодный Схема расположения оборудования		Лит.	Масса	Масштаб
Разраб.	Плеханова					- К -		1:5
Проб.	Четвериков					Лист:		Листов:
Т. контр.	Четвериков					ООО "АМАДОН"		
Н. контр.	Лемещук							
Утв.	Гречникова							

Вид левой боковой стены

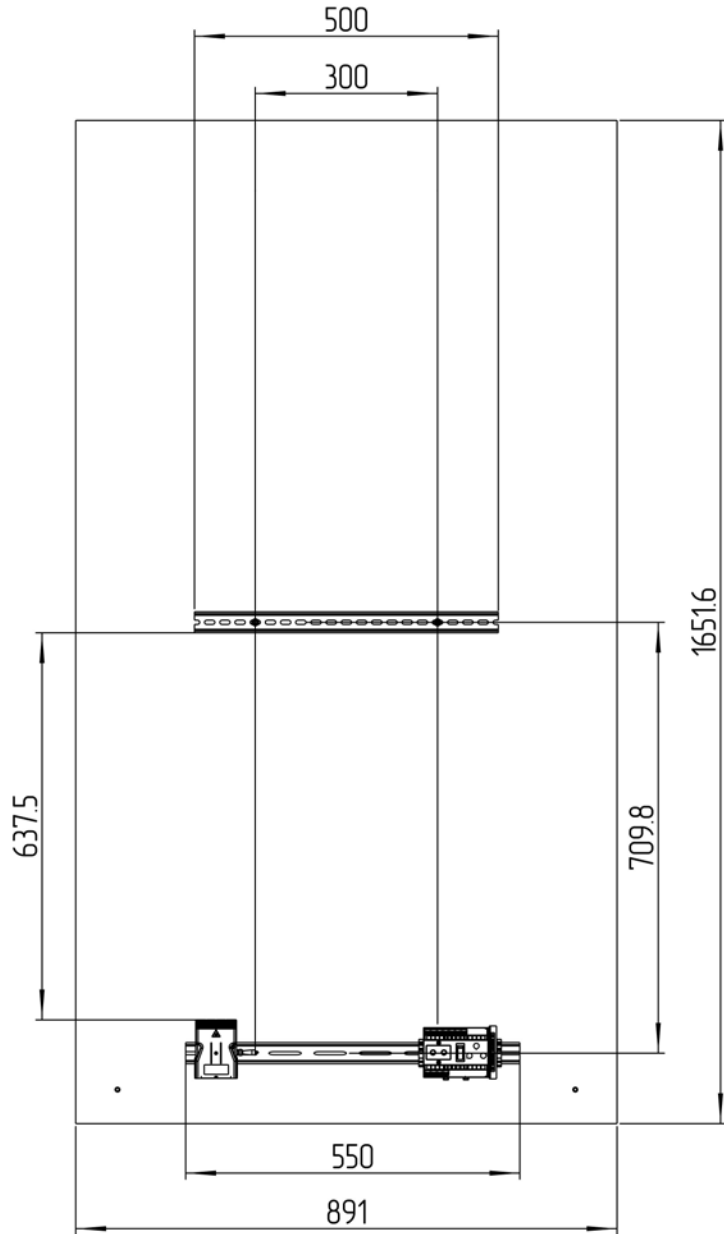

Вид сверху без крыши

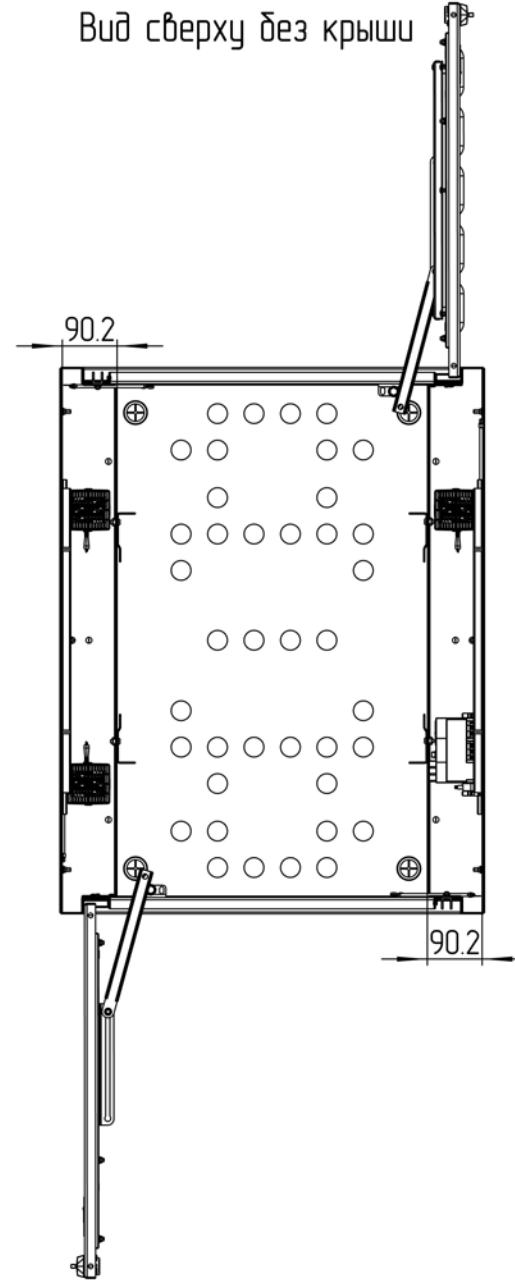

Перф. примен.

Справ. №

Подп. и дата

Инд. № дубл.

Взам. инв. №

Подп. и дата

Инд. № подл.

Изм.	Лист	№ докум.	Подп.	Дата

ТША310-70.36U.90-ST С0

Копировал

Формат А3

Лист:
2

Формат	Зона	Поз.	Обозначение	Наименование	Кол.	Примечание
				<u>Документация</u>		
A3			TШA310-70.36U.90-ST ГЧ	Габаритный чертеж	1	
A3			TШA310-70.36U.90-ST CO	Схема расположения оборудования	1	
				<u>Детали</u>		
		1		Шкаф всепогодный	1	700x1840x900мм
		2**		Оборудование производителя	1	компл.
		3		Нагреватель с вентилятором, 400 Вт	3	
		4		Фильтр пылезащищенный	1	
		5*		Кабельный ввод PG 7	1	
		6*		Кабельный ввод PG 9	1	
		7*		Кабельный ввод PG 11	1	

** Актуальную спецификацию оборудования производителя смотреть на сайте в карточке товара или запросить по почте

* входит в комплект поставки (устанавливается заказчиком)

Изм.	Лист	№ докум.	Подп.	Дата	ТША310-70.36U.90-ST		
Разраб.		Плеханова				Лист	Листов
Пров.		Четвериков			-	К	-
Н. контр.		Лемещук				1	1
Утв.		Гречникова			000 "АМАДОН"		
					Термошкаф всепогодный Перечень оборудования		