

ТША370.2N-75.18U.80-ST

Перф. примен.

Справ. №




Подп. и дата

Инв. № дубл.

Взам. инв. №

Подп. и дата

Инв. № подл.

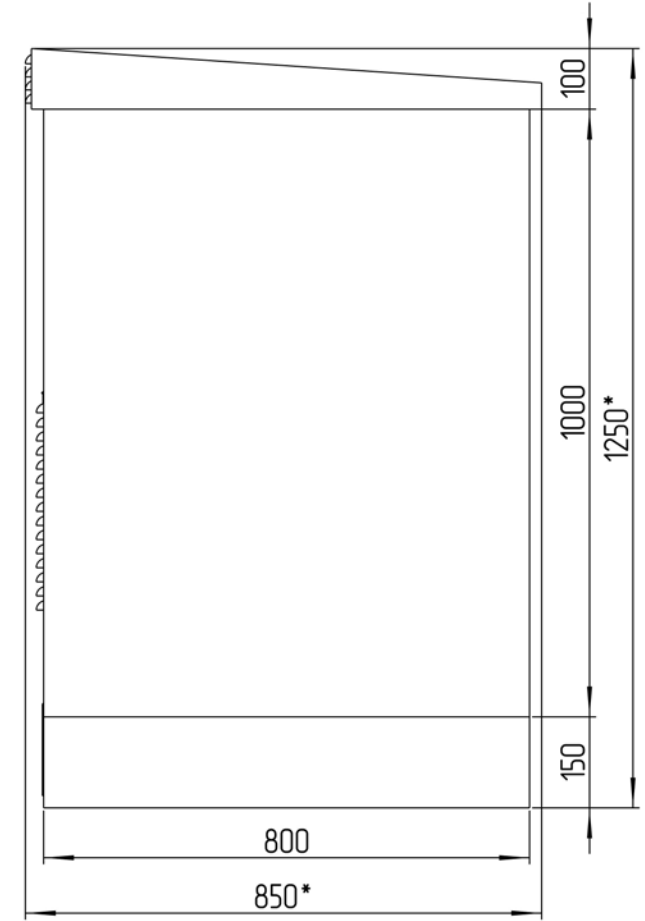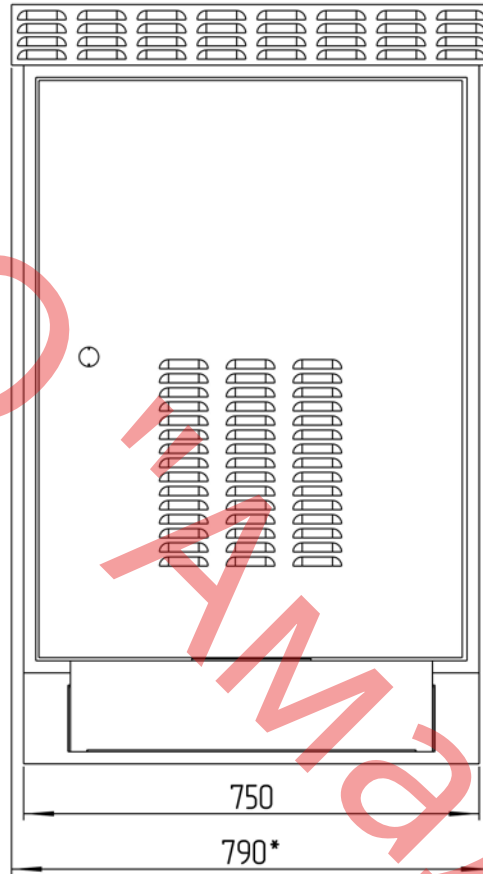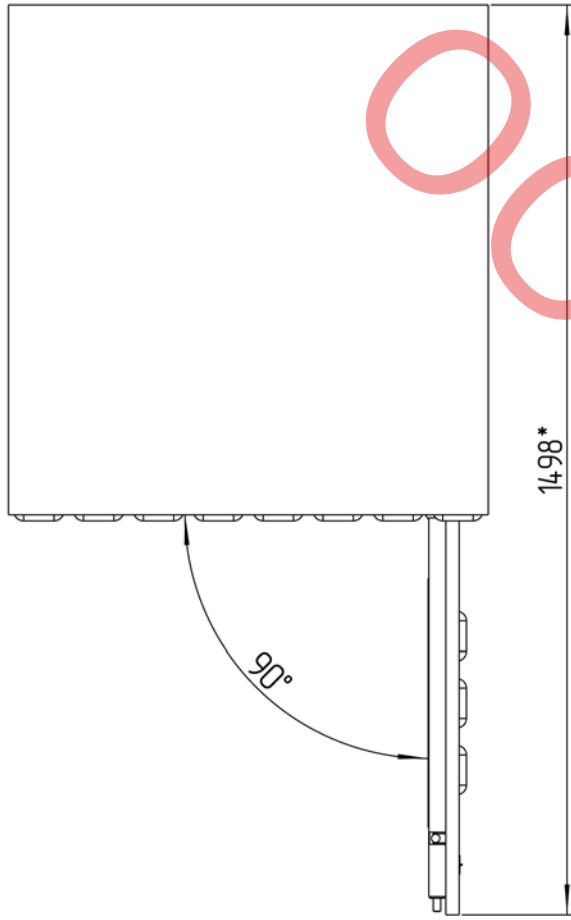

**Размеры для справок
Габаритные размеры упаковки
считать равными ШхВхГ (810x1270x870)*

Счет 1435

					ТША370.2N-75.18U.80-ST ГЧ			
Изм.	Лист	№ докум.	Подп.	Дата	Термошкаф всепогодный Габаритный чертёж	Лит.	Масса	Масштаб
Разраб.		Назарова				-	К	-
Проб.		Четвериков			Лист:		Листов:	
Т. контр.		Четвериков			000 "АМАДОН"			
Н. контр.		Лемещук						
Утв.		Гречникова						

Копировал

Формат А3

ТША370.2N-75.18U.80-ST

Перв. примен.

Справ. №


Подп. и дата

Инв. № дубл.

Взам. инв. №

Подп. и дата

Инв. № подл.

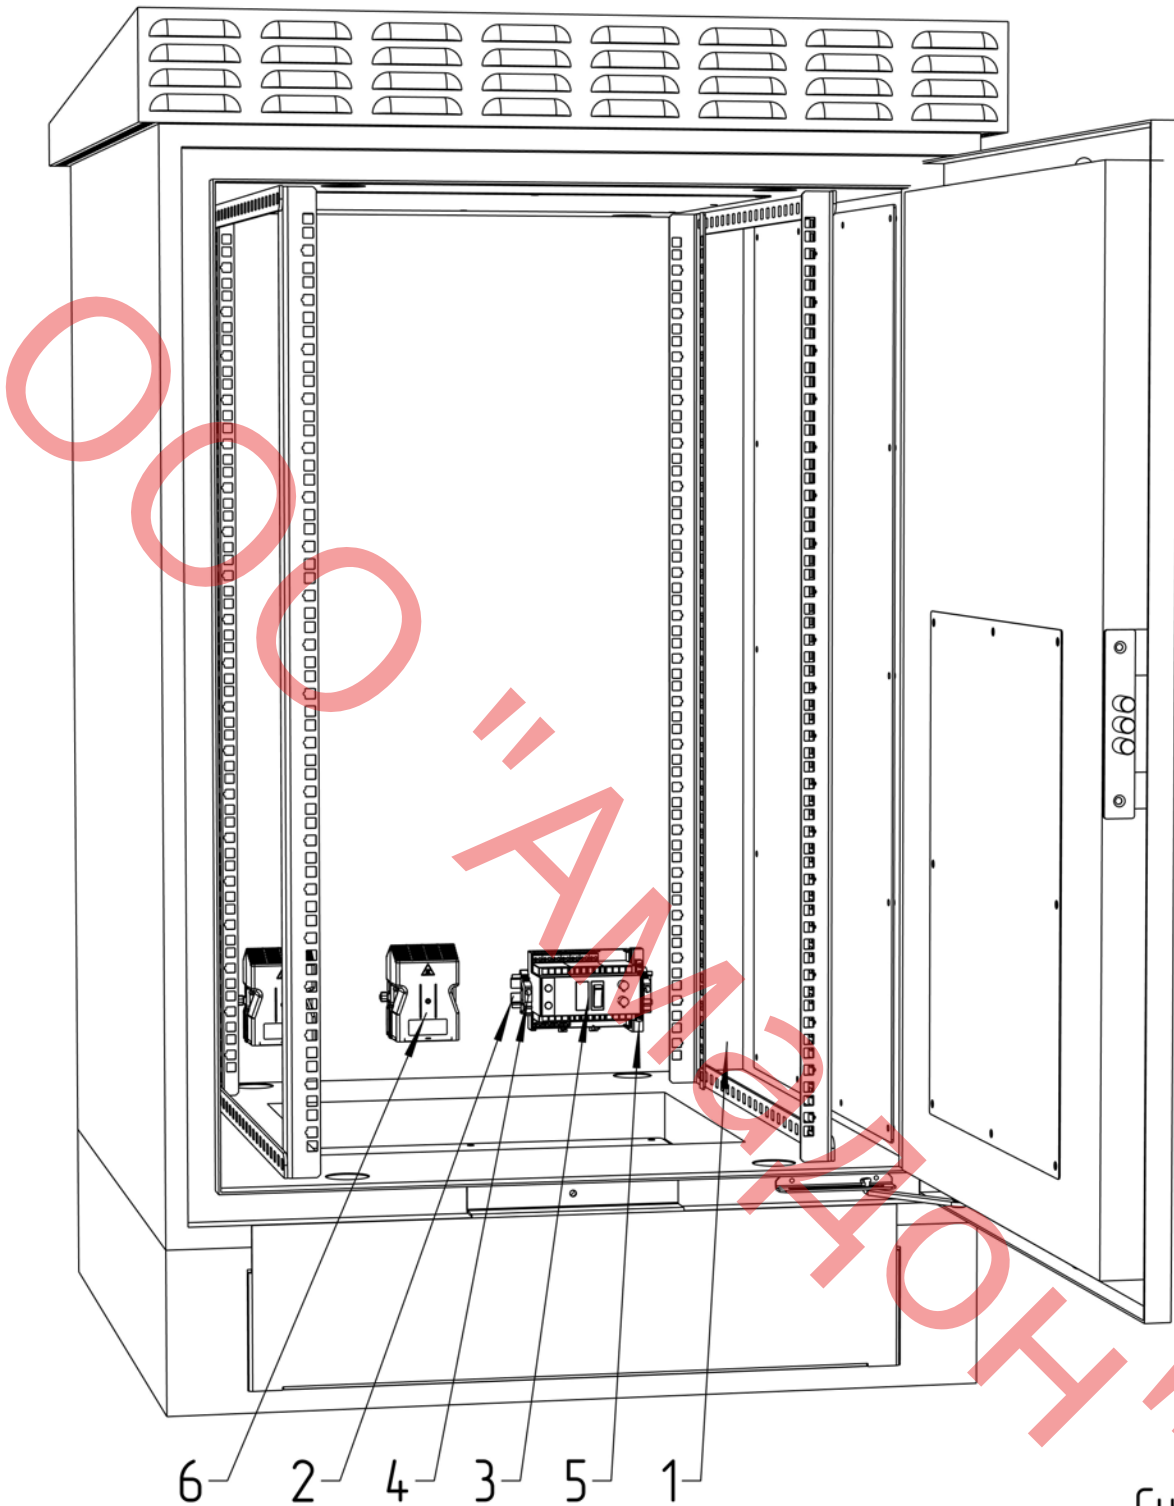

Счет 1435

ТША370.2N-75.18U.80-ST CO

Изм.	Лист	№ докум.	Подп.	Дата
Разраб.		Назарова		
Пров.		Четвериков		
Т. контр.		Четвериков		
Н. контр.		Лемещук		
Утв.		Гречникова		

Термошкаф всепогодный

Схема расположения оборудования


Лист.	Масса	Масштаб
- К -		1:5
Лист:	Листов:	

ООО "АМАДОН"

Формат	Зона	Поз.	Обозначение	Наименование	Кол.	Примечание
<u>Документация</u>						
A3			ТША370.2N-75.18U.80-ST ЭС	Схема электрическая принципиальная	1	
A3			ТША370.2N-75.18U.80-STГЧ	Габаритный чертеж	1	
A3			ТША370.2N-75.18U.80-ST СО	Схема расположения оборудования	1	
<u>Детали</u>						
	1			Шкаф антивандальный телекоммуникационный	1	750x1000x800мм
	2			Монтажный рельс (DIN-рейка) 35x7,5x2000	0,4	м.
	3			Универсальный блок управления	1	
	4			Упор на DIN-рейку MR32, MR35 серый	2	
	5			Шина заземления 8/1	1	
	6			Нагреватель с вентилятором 400 Вт	2	
	7*			Кабельный ввод PG 7	3	
	8*			Кабельный ввод PG 9	3	
	9*			Кабельный ввод PG 11	1	

* входит в комплект поставки (устанавливается заказчиком)

					ТША370.2N-75.18U.80-ST			
Изм.	Лист	№ докум.	Подп.	Дата	Термошкаф всепогодный Перечень оборудования		Лист	Листов
Разраб.	Назарова					- К -	1	1
Пров.	Четвериков					ООО "АМАДОН"		
Н. контр.	Лемещук							
Утв.	Гречникова							

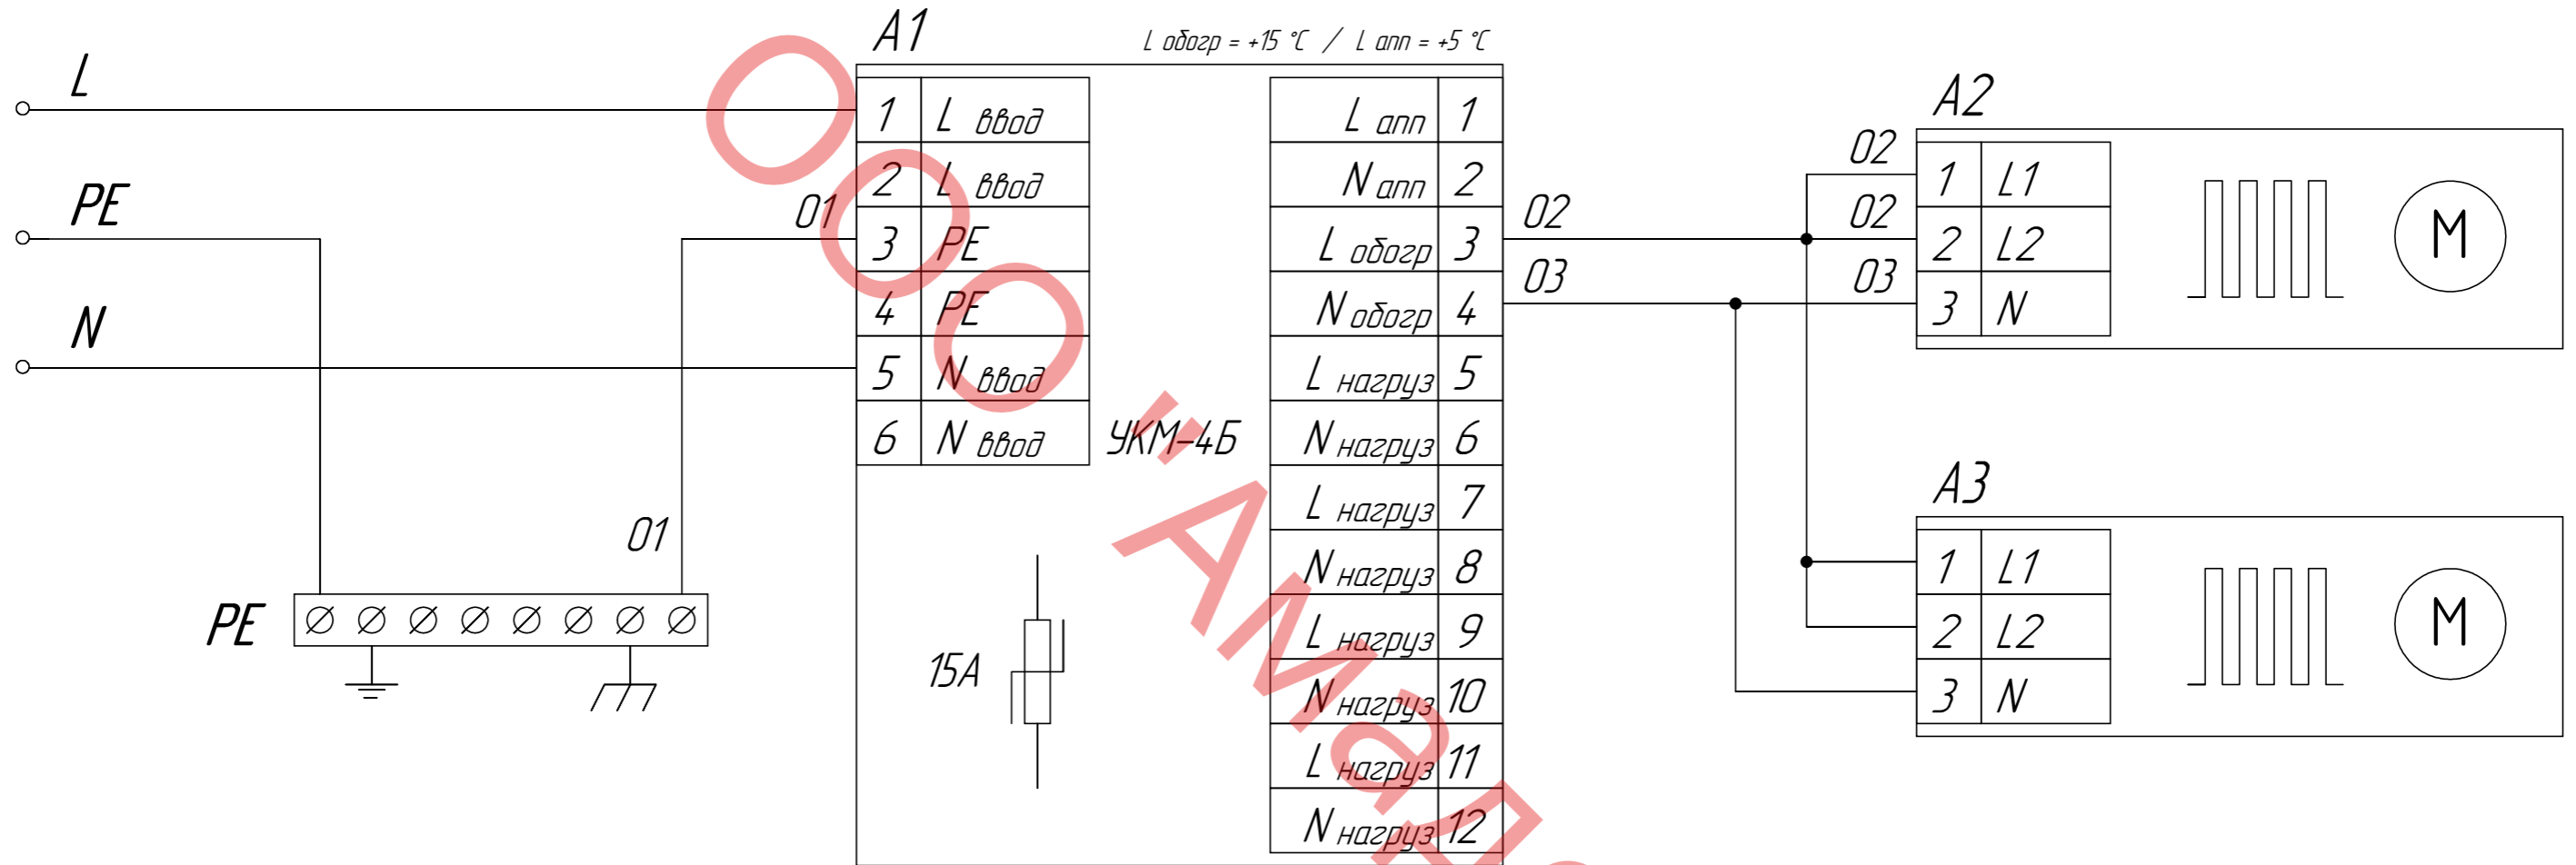

					ТША370.2N-75.18U.80-ST ЭС			
					Схема электрическая принципиальная	Лит.	Масса	Масштаб
Изм.	Лист	№ докум.	Подпись	Дата		- К -	-	-
						Лист	Листов	
					ООО "АМАДОН"			