
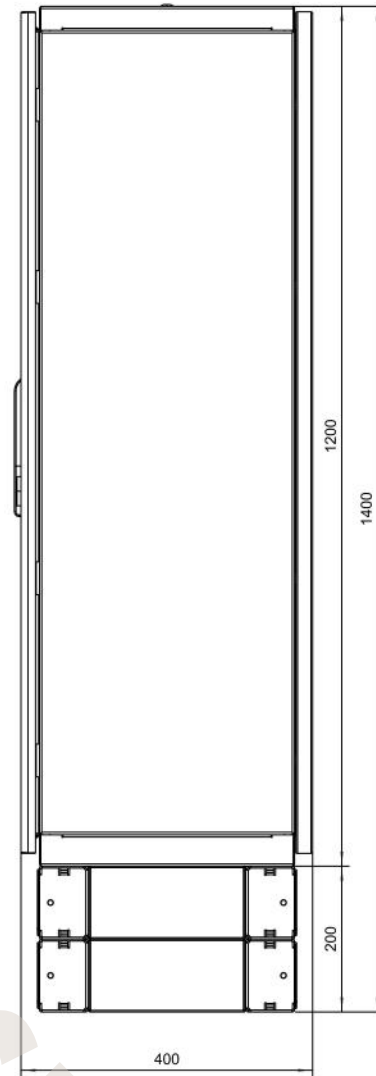


ТШУ-60.120.40-30822

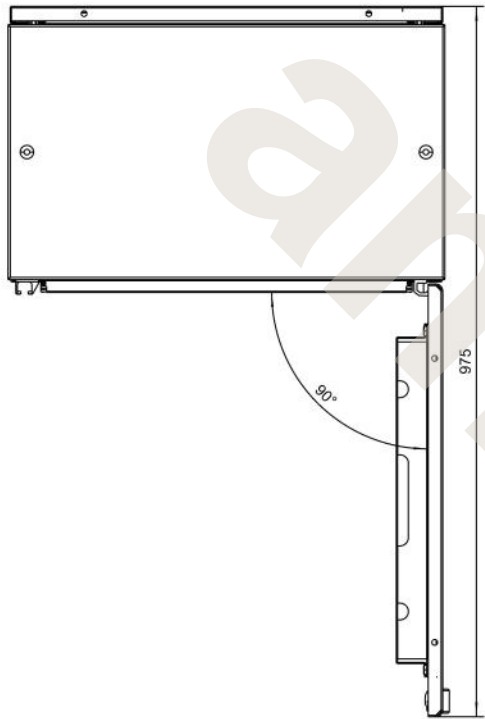

**Размеры для справок
Габаритные размеры упаковки
считать равными ШхВхГ (620x1220x420)*

Счет 2603.1

					ТШУ-60.120.40-30822 согласно ОЛ 4505.00.Р.01.Кз.7.9.ЭМ.0Л4 ГЧ			
Изм.	Лист	№ докум.	Подп.	Дата	Термошкаф всепогодный Габаритный чертеж	Лит.	Масса	Масштаб
Разраб.	Назарова					- К -		1:7
Проб.	Четвериков					Лист:	Листов:	
Т. контр.	Четвериков							
Н. контр.	Лемещук							
Утв.	Гречникова							

Копировал

Формат А3

ООО "АМАДОН"

Перв. примен.

Справ. №

Подп. и дата

Инд. № дубл.

Взам. инд. №

Подп. и дата

Инд. № подл.

ТШУ-60.120.40-30822

Перв. примен.

Справ. №


Подп. и дата

Инв. № дубл.

Взам. инв. №

Подп. и дата

Инв. № подл.

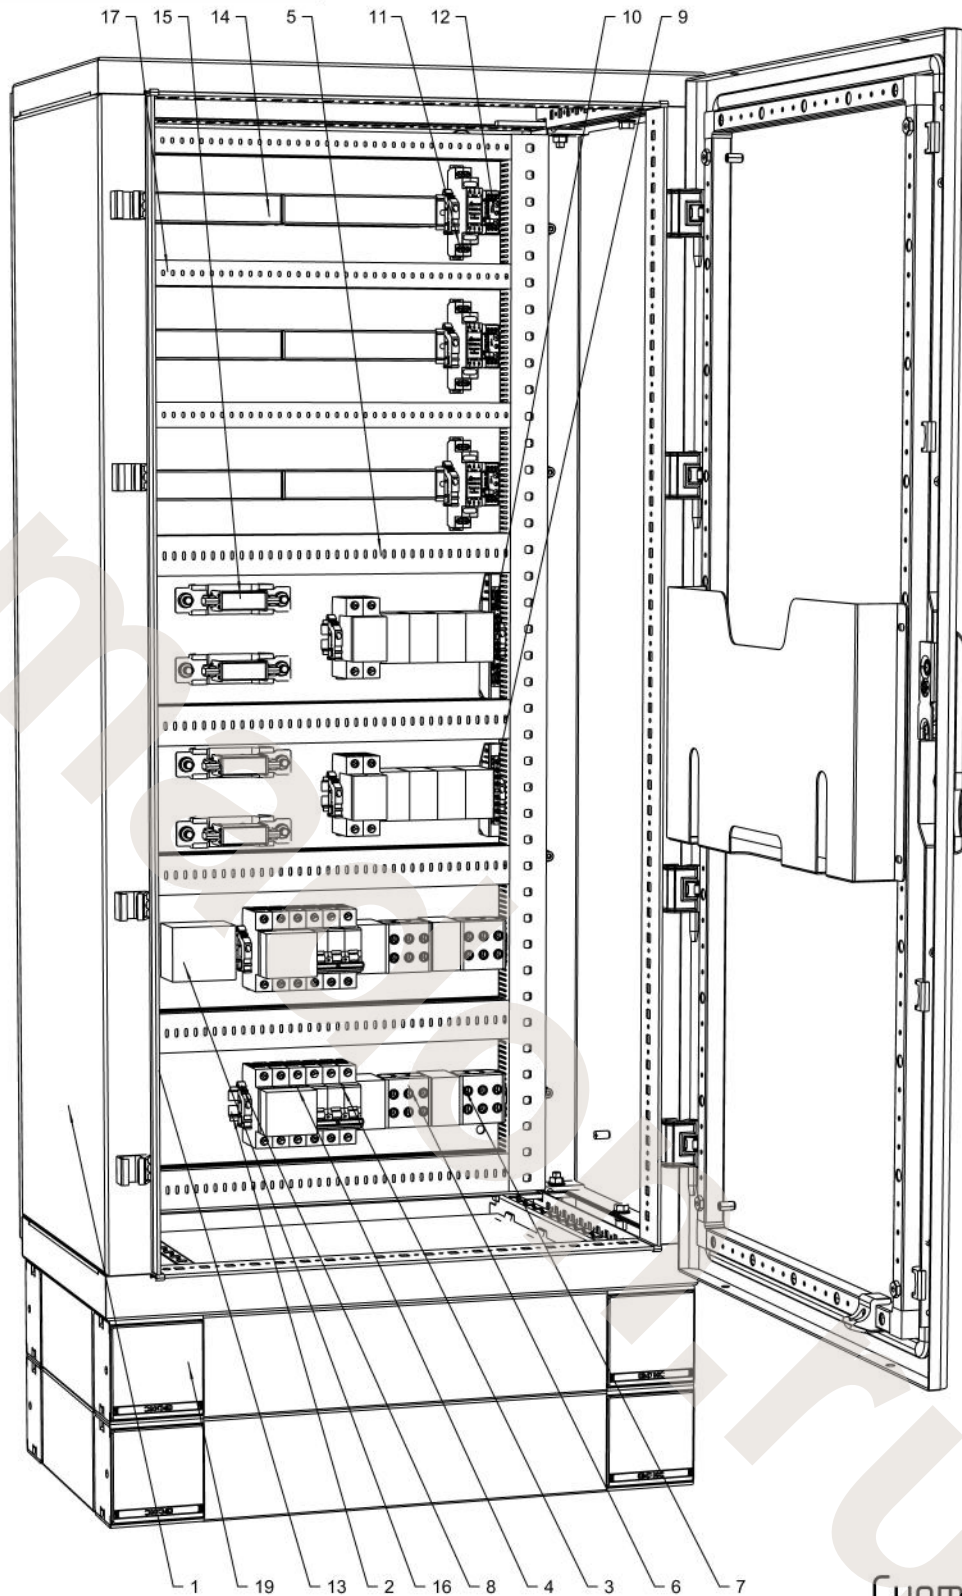

Счет 2603.1

ТШУ-60.120.40-30822 согласно 01
4505.00.P.01.Kz.7.9.ЭМ.0/4 СО

Термошкаф всепогодный
Схема расположения оборудования

Лит.	Масса	Масштаб
- К -		1:5
Лист:	Листов:	

ООО "АМАДОН"

Формат	Зона	Поз.	Обозначение	Наименование	Кол.	Примечание
				<u>Документация</u>		
A3			ТШУ-60.120.40-30822 ЭС	Схема электрическая принципиальная	1	
A3			ТШУ-60.120.40-30822 ГЧ	Габаритный чертеж	1	
A3			ТШУ-60.120.40-30822 СО	Схема расположения оборудования	1	
				<u>Детали</u>		
		1		Шкаф всепогодный	1	600x1200x400мм
		2		Монтажный рельс (DIN-рейка) 35x7,5x2000	1,2	м
		3		Автоматический выключатель ВКН ЗР С63А	2	
		4		УЗИП тип 1+2 ас - трёхфазный	2	
		5		УЗИП для сети постоянного тока - 48 В DC	2	
		6		Клемма вводная силовая 6-50мм ² 3х-рядная	4	
		7		Клемма вводная силовая 6-50мм ² 2х-рядная	12	
		8		Упор на DIN-рейку MR32, MR35 серый	8	
		9		Шина нулевая 8/1	1	
		10		Шина нулевая 12/1	1	
		11		Устройство защиты линий связи RS-485	3	
		12		Устройство защиты линий питания 48 В	3	
		13		Колодка клеммная	2	
		14		Терминал клеммный до 2,5 мм ² 25А 12 пар	6	
		15		Плавкая вставка с держателем	4	
		16		Регистратор импульсов тока и молний	1	
		17		Кабель - каналкабель	5,5	м
		18		Карман для документации	1	
		19*		Цоколь, к-т	2	
		20*		Кабельный ввод PG 29	18	

* входит в комплект поставки (устанавливается заказчиком)

			ТШУ-60.120.40-30822 согласно ОЛ 4505.00.P.01.Kz.7.9.ЭМ.0Л4		
Изм.	Лист	№ докум.	Подп.	Дата	
Разраб.		Назарова			
Пров.		Четвериков			
Н. контр.		Лемещук			
Утв.		Гречникова			
			Термошкаф всепогодный Перечень оборудования		
				- К -	Лист / Листов 1 / 1
ООО "АМАДОН"					