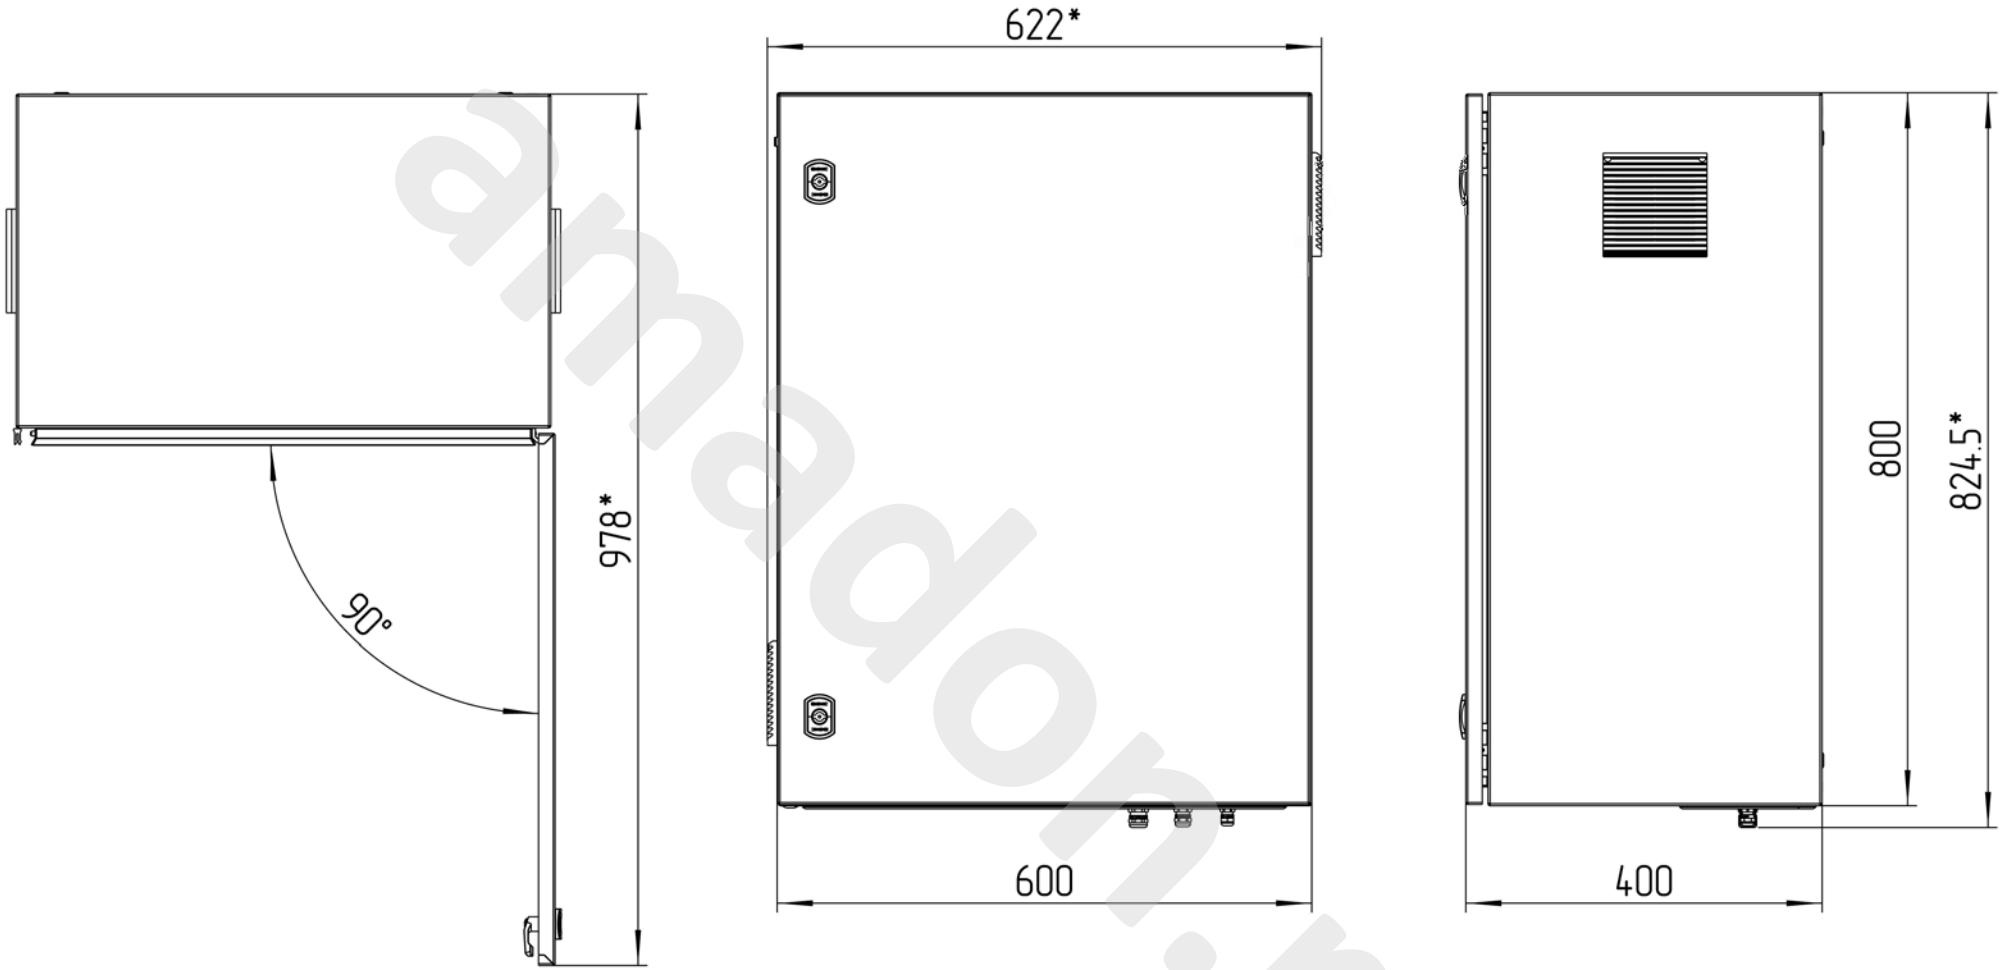


*Размеры для справок
Габаритные размеры упаковки
считать равными ШхВхГ (650х820х420)

| | | | | | | |
|---|---|---|---|---|---|---|
| | | | | | ТШВ113-60.80.40-ST-12DC ГЧ | |
| Изм. | Лист | № докум. | Подп. | Дата | Термошкаф всепогодный<br>Габаритный чертеж | Лит. – К – / Масса / Масштаб 1:7 |
| Разраб. | | Плеханова | | | | |
| Пров. | | Четвериков | | | | Лист: / Листов: |
| Т. контр. | | Четвериков | | | | |
| Н. контр. | | Лемещук | | | | ООО "АМАДОН" |
| Утв. | | Гречникова | | | | |

Копировал

Формат А3

amadon.ru

Перв. примен. | Справ. № | Подп. и дата | Инв. № дубл. | Взам. инв. № | Подп. и дата | Инв. № подл.

ТШВ113-60.80.40-ST-12DC

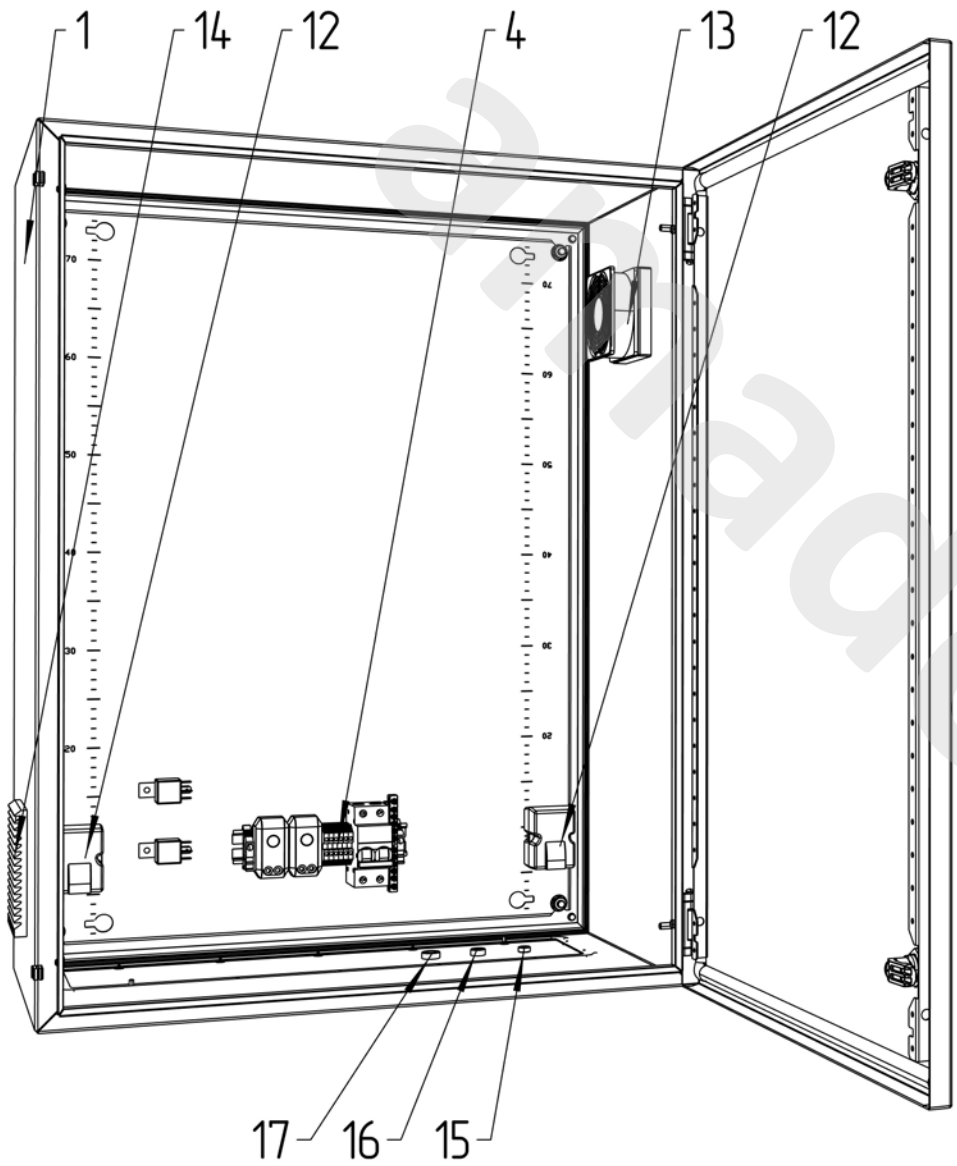


*Расположение оборудования на DIN-рейке*
*М 1:3*

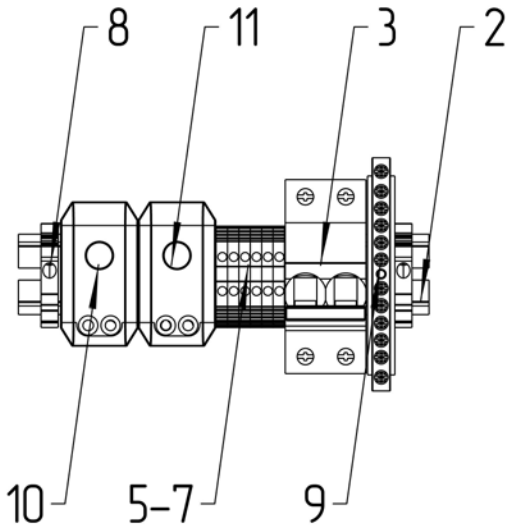


| | | | | | | | | |
|---|---|---|---|---|---|---|---|---|
| | | | | | ТШВ113-60.80.40-ST-12DC СО | | | |
| Изм. | Лист | № докум. | Подп. | Дата | Термошкаф всепогодный | Лит. | Масса | Масштаб |
| Разраб. | | Плеханова | | | | – К – | | 1:5 |
| Пров. | | Четвериков | | | Схема расположения оборудования | | | |
| Т. контр. | | Четвериков | | | | Лист: | Листов: | |
| Н. контр. | | Лемещук | | | | ООО "АМАДОН" | | |
| Утв. | | Гречникова | | | | | | |

Копировал

Формат А3

Перв. примен.

Справ. №

Подп. и дата

Инв. № дубл.

Взам. инв. №

Подп. и дата

Инв. № подл.

amadon.ru

| Формат | Зона | Поз. | Обозначение | Наименование | Кол. | Примечание |
|---|---|---|---|---|---|---|
| | | | | Документация | | |
| А3 | | | ТШВ113-60.80.40-ST-12DC ЭС | Схема электрическая принципиальная | 1 | |
| А3 | | | ТШВ113-60.80.40-ST-12DC ГЧ | Габаритный чертеж | 1 | |
| А3 | | | ТШВ113-60.80.40-ST-12DC СО | Схема расположения оборудования | 1 | |
| | | | | | | |
| | | | | | | |
| | | | | Детали | | |
| | | 1 | | Шкаф всепогодный | 1 | 600х800х400мм |
| | | 2 | | Монтажный рельс (DIN-рейка) 35х7,5х2000 | 0,2 | м. |
| | | 3 | | Автоматический выключатель 2Р С10А | 1 | |
| | | 4 | | Реле электромагнитное NRA-04-A-12D | 2 | |
| | | 5 | | Клеммник на DIN-рейку 2,5 мм.кв. серый | 3 | |
| | | 6 | | Клеммник на DIN-рейку 2,5 мм.кв. синий | 3 | |
| | | 7 | | Концевой сегмент на клеммники AVK(2,5-10) | 2 | |
| | | 8 | | Упор на DIN-рейку MR32, MR35 серый | 2 | |
| | | 9 | | Шина заземления 6х9 12 отвер. | 1 | |
| | | 10 | | Механический термостат NC (обогрев) | 1 | |
| | | 11 | | Механический термостат NO (охлаждение) | 1 | |
| | | 12 | | Нагреватель с вентилятором, 120 Вт | 2 | |
| | | 13 | | Вентиляция, 35 м3/ч | 1 | |
| | | 14 | | Вентиляционная решетка | 1 | |
| | | 15* | | Кабельный ввод PG 7 | 1 | |
| | | 16* | | Кабельный ввод PG 9 | 1 | |
| | | 17* | | Кабельный ввод PG 11 | 1 | |

* входит в комплект поставки (устанавливается заказчиком)

| Изм. | Лист | № докум. | Подп. | Дата | ТШВ113-60.80.40-ST-12DC | | |
|---|---|---|---|---|---|---|---|
| Разраб. | | Плеханова | | | Термошкаф всепогодный<br>Перечень оборудования | Лист | Листов |
| Пров. | | Четвериков | | | | - К - 1 | 1 |
| Н. контр. | | Лемещук | | | | ООО "АМАДОН" | |
| Утв. | | Гречникова | | | | | |

amadon.ru