




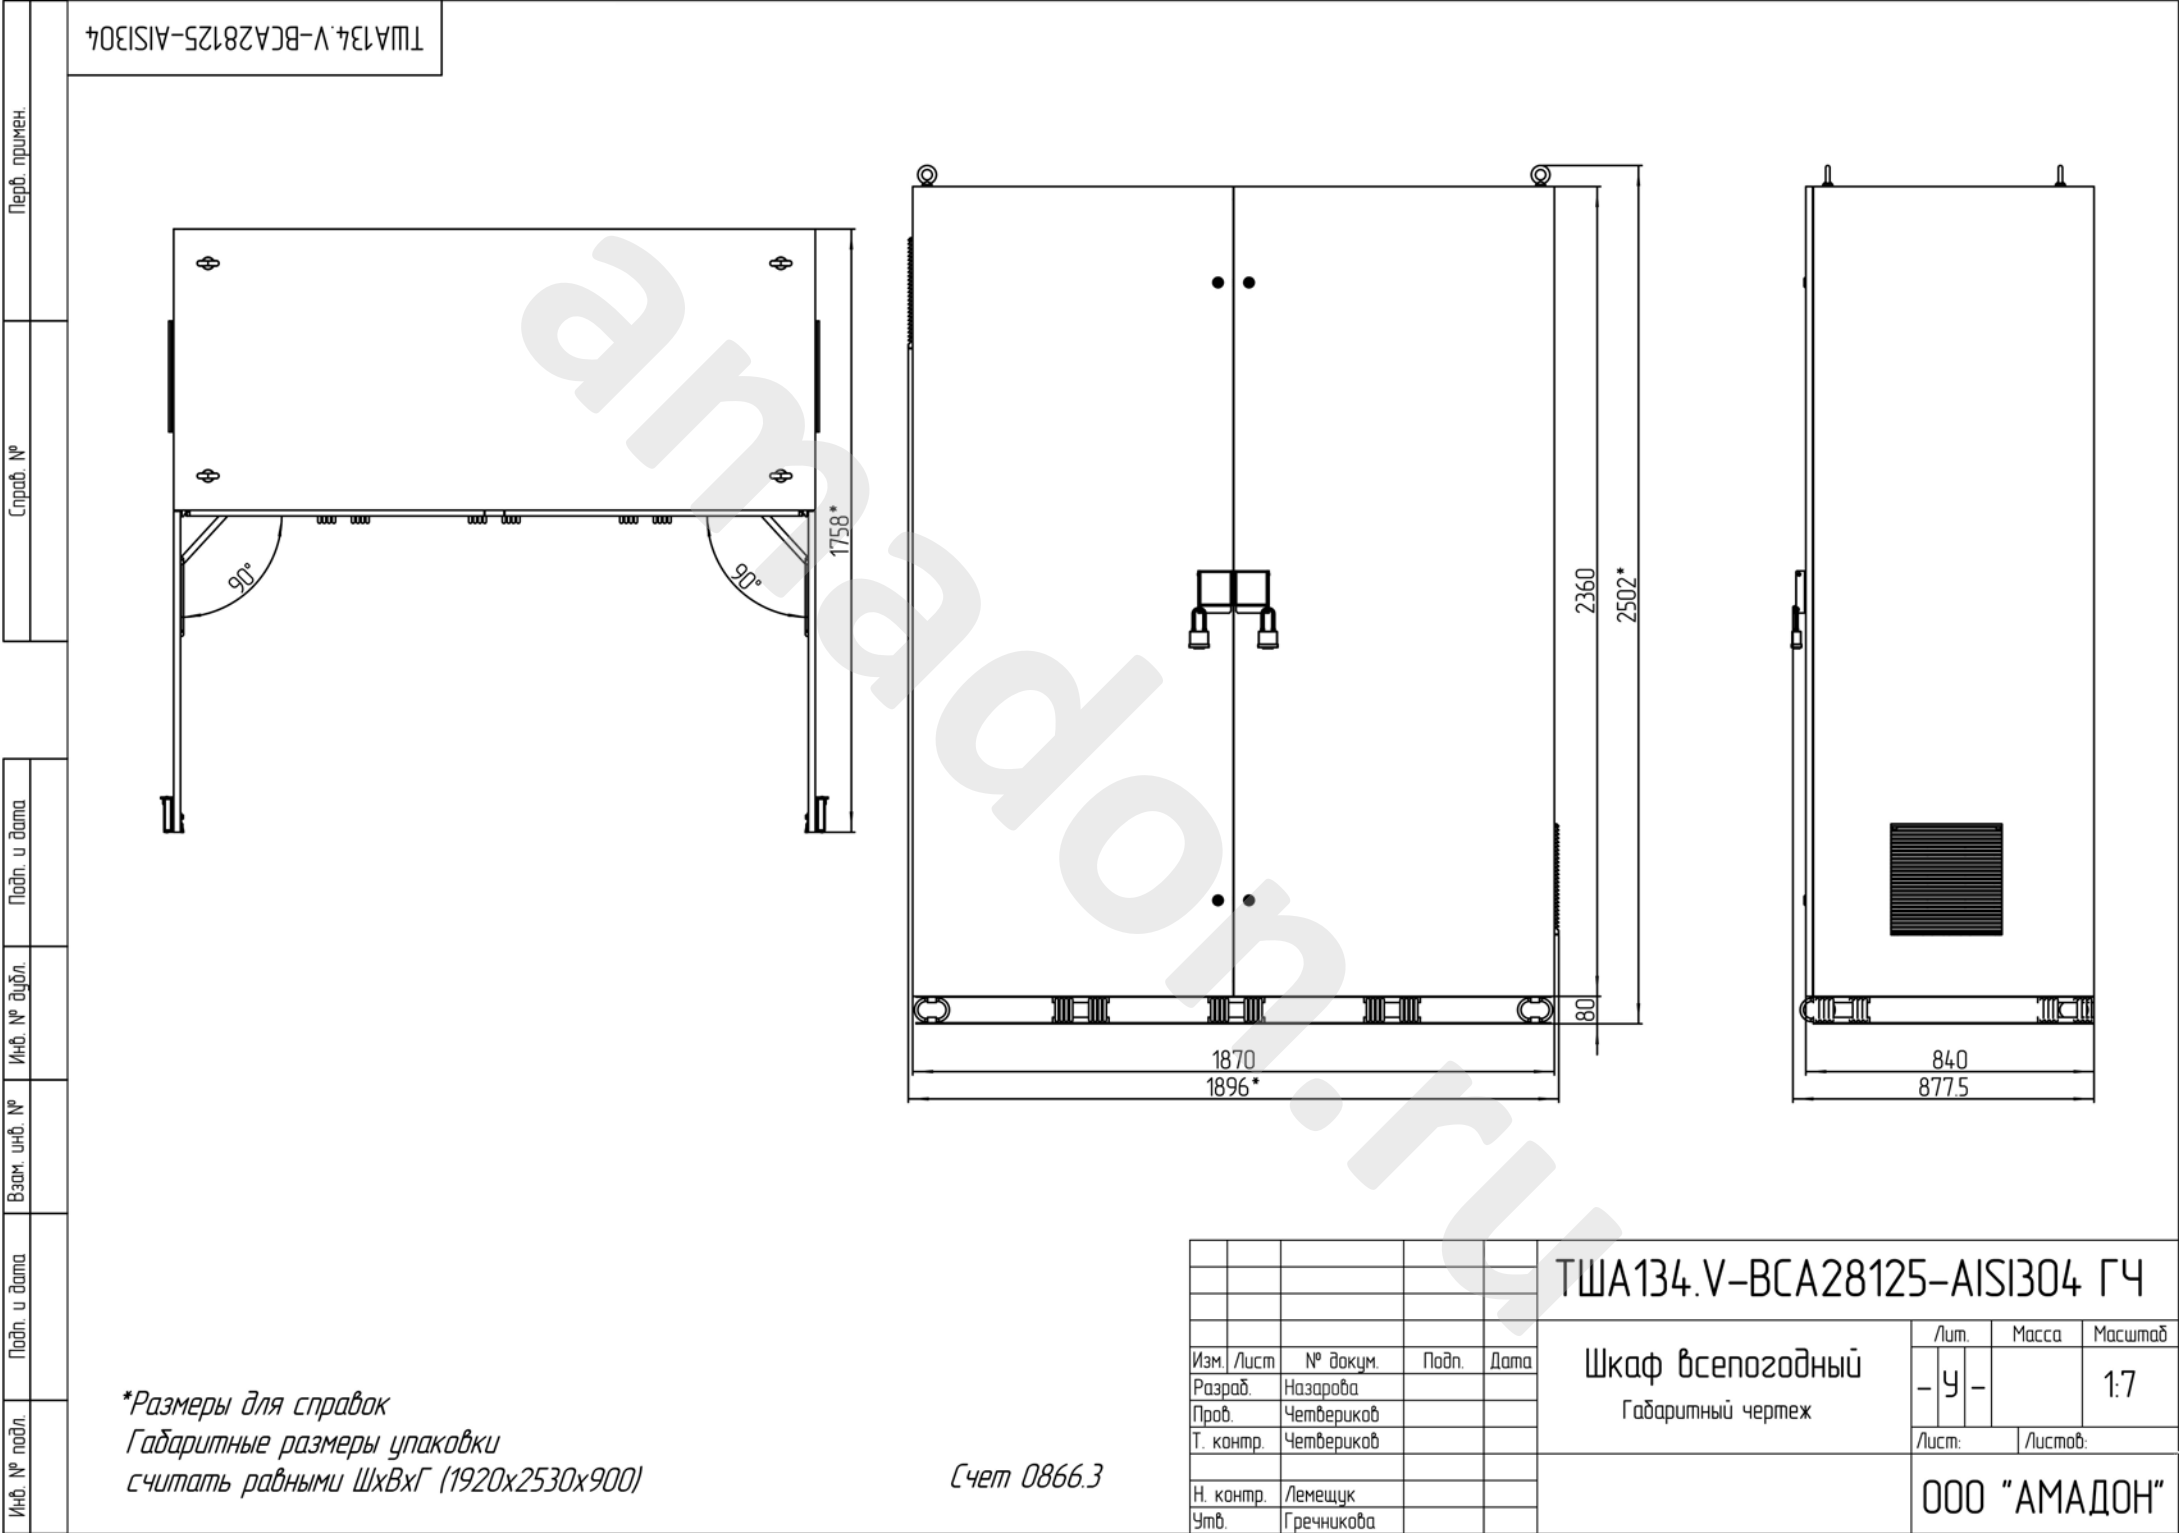

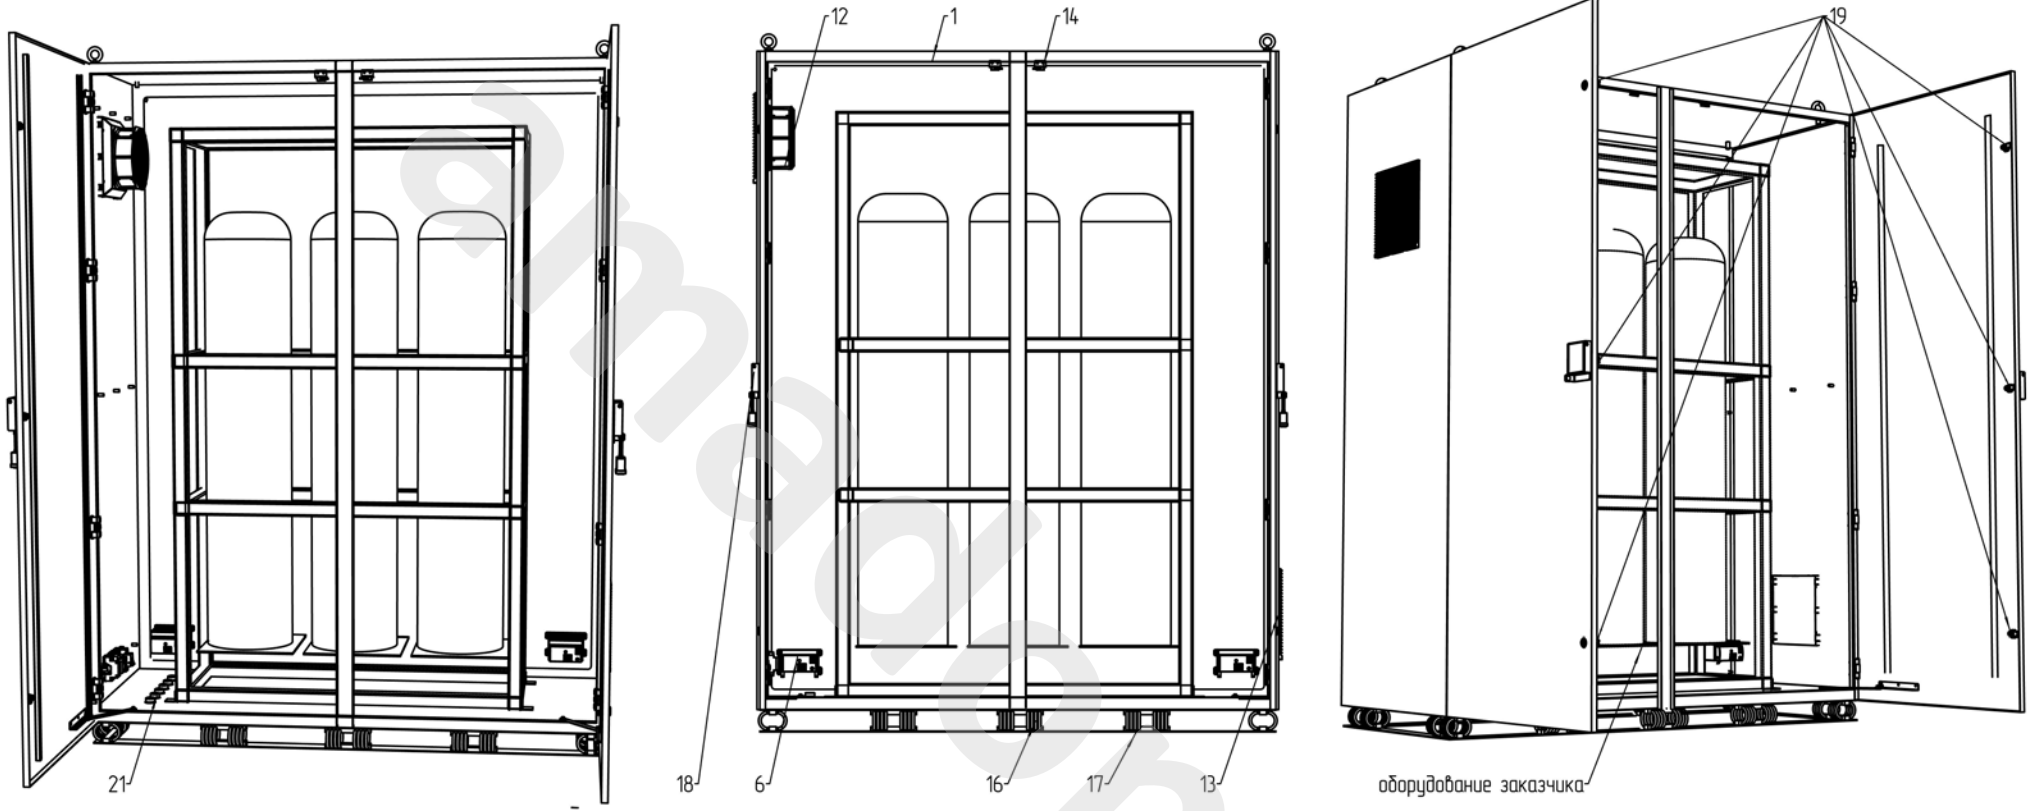


Расположение оборудования на DIN-рейке

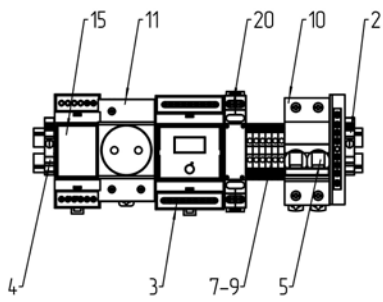

					ТША134.V-BCA28125-AISI304 CO				
					Шкаф всепогодный Схема расположения оборудования	Лит.	Масса	Масштаб	
Изм./Лист	№ докум.	Подп.	Дата			- 4 -		1:5	
Разраб.	Назарова								
Проб.	Четвериков								
Т. контр.	Четвериков					Лист:	Листов:		
						000 "АМАДОН"			
Н. контр.	Лемещук								
Утв.	Гречникова								

Счет 0866.3

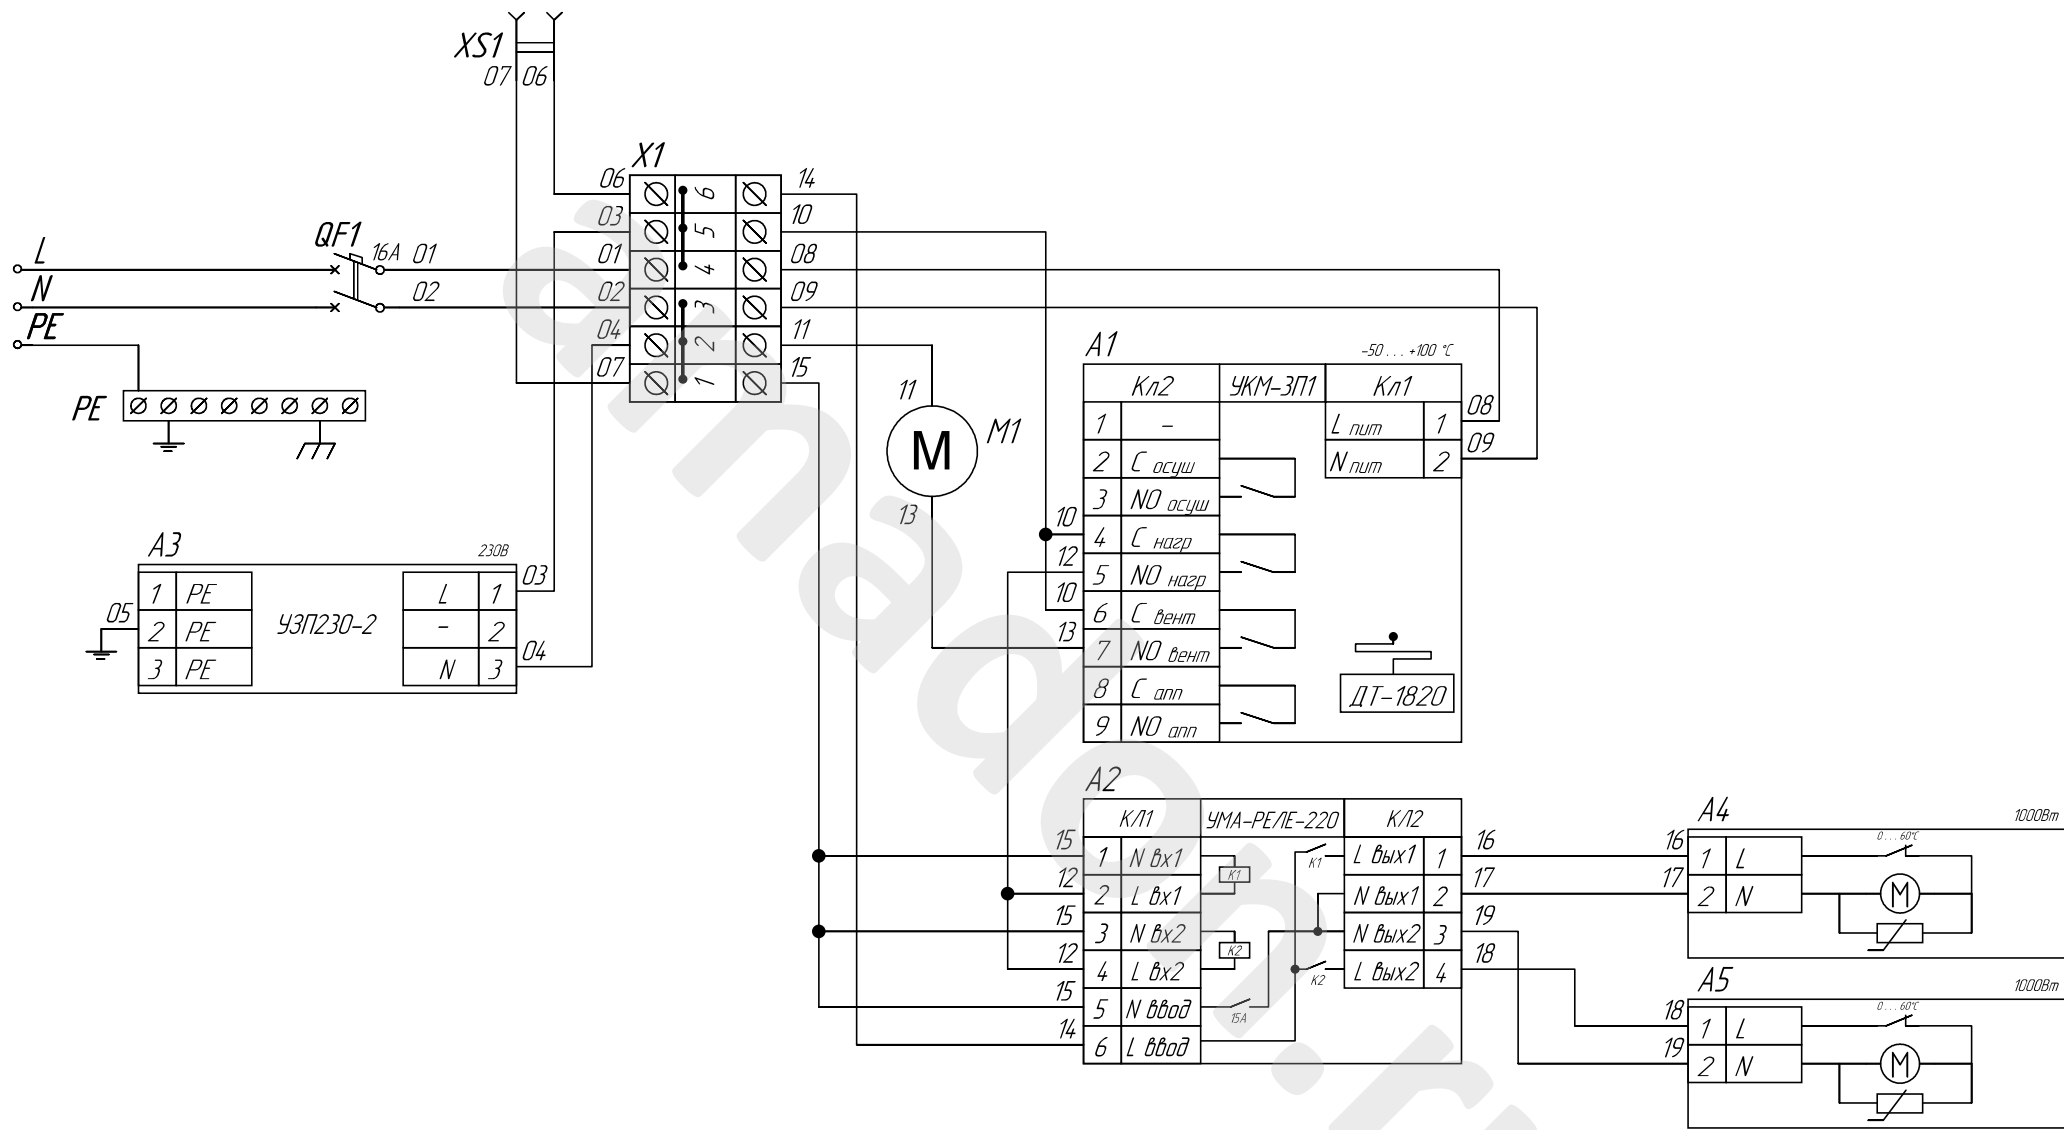

					ТША134.V-BCA28125-AISI304 ЭС			
					Схема электрическая принципиальная	Лист	Масса	Масштаб
Изм.	Лист	№ докум.	Подпись	Дата		- 4 -	-	-
Разраб.		Астров						
Провер.		Четвериков						
Т. контр.		Четвериков					Лист	Листов
Н. контр.		Лемещук			ООО "АМАДОН"			
Утверд.		Гречникова						