
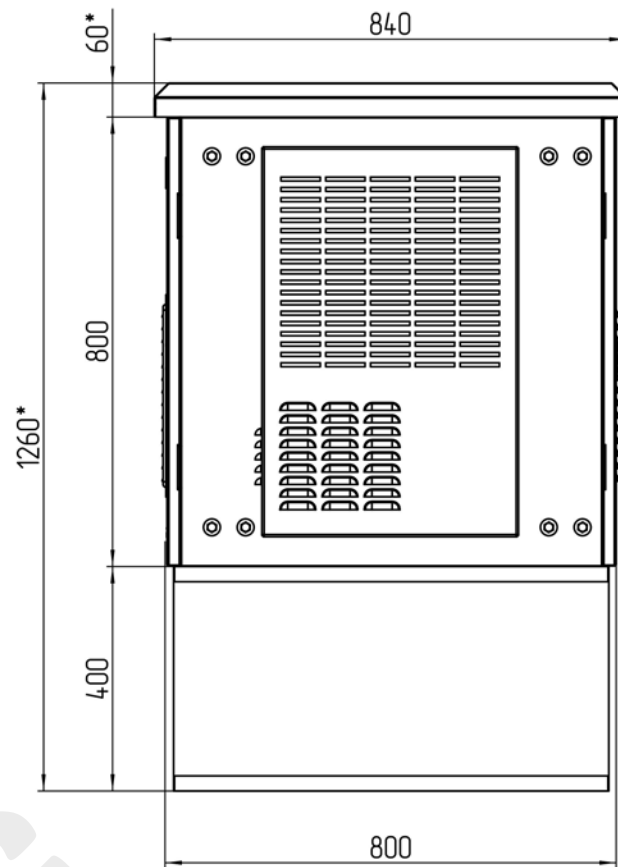
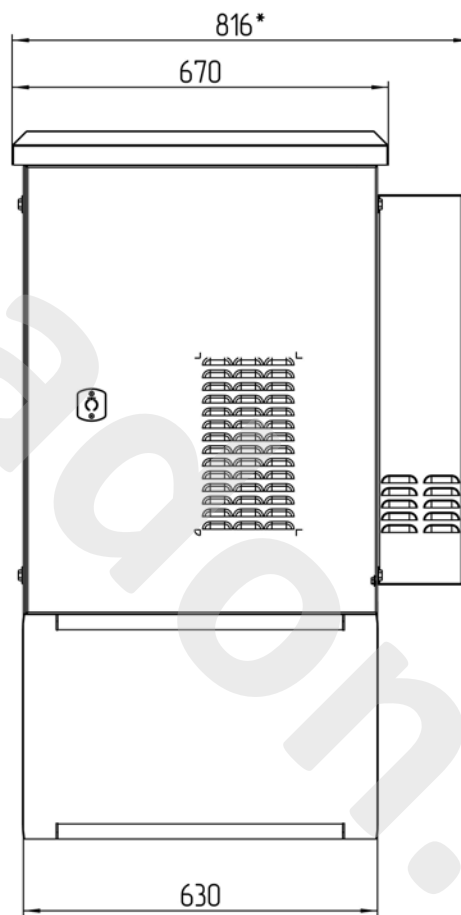



ТША319.А-63.15U.80-0800-ST-ГКД19526

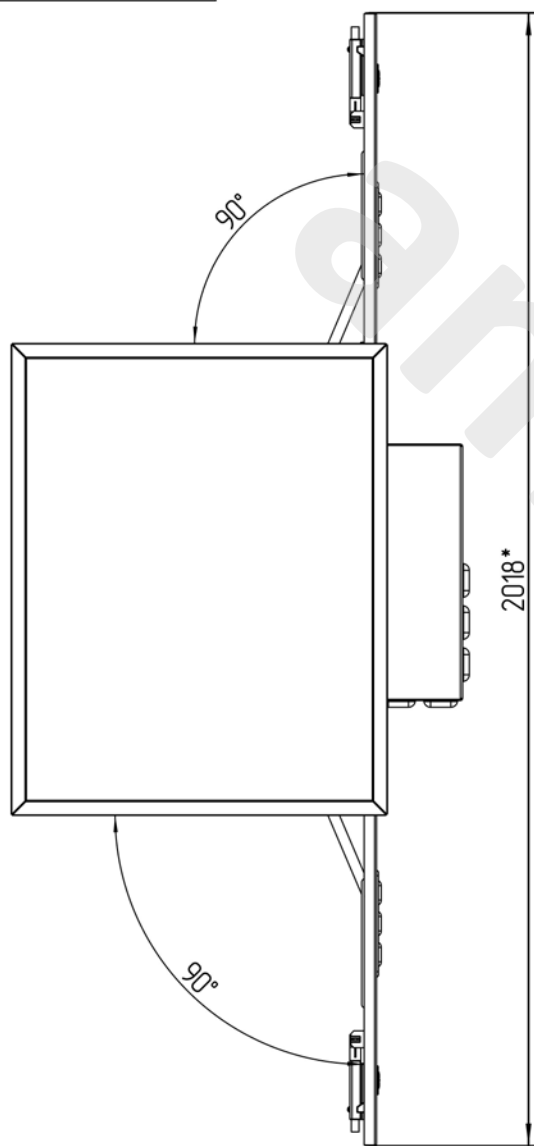


**Размеры для справок
Габаритные размеры упаковки
считать равными ШхВхГ (840х1280х860)
Счет АП 0667*

					ТША319.А-63.15U.80-0800-ST-ГКД19526 ГЧ				
					Шкаф антивандальный Габаритный чертеж	Лит.		Масса	Масштаб
Изм.	Лист	№ докум.	Подп.	Дата		-	У	-	1:7
Разраб.	Жанболотова								
Проб.	Четвериков								
Т. контр.	Четвериков								
					Лист:		Листов:		
Н. контр.	Лемещук				ООО "АМАДОН"				
Утв.	Гречникова								

ТША319.А-63.15U.80-0800-ST-ГКД19526

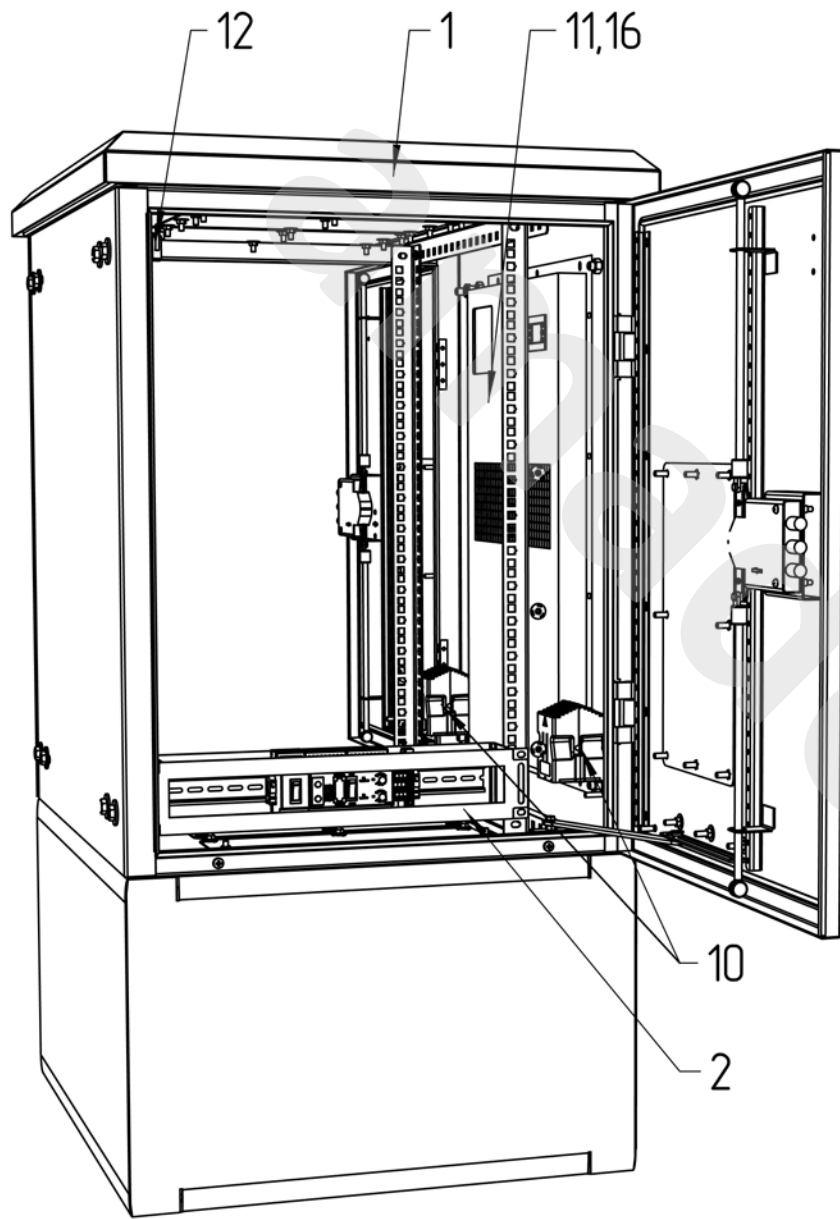


Расположение оборудования на DIN-рейке
М 1:3

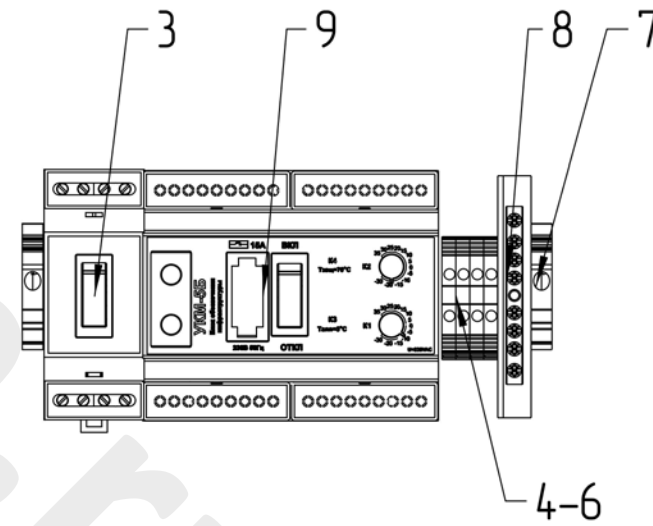

Счет АП 0667

					ТША319.А-63.15U.80-0800-ST-ГКД19526 СО				
					Шкаф антивандальный Схема расположения оборудования	Лист.	Масса	Масштаб	
Изм.	Лист	№ докум.	Подп.	Дата		-	У	-	1:5
Разраб.		Жандалова							
Проб.		Четвериков							
Т. контр.		Четвериков							
Н. контр.		Лемещук				Лист:			Листов:
Утв.		Гречникова				ООО "АМАДОН"			

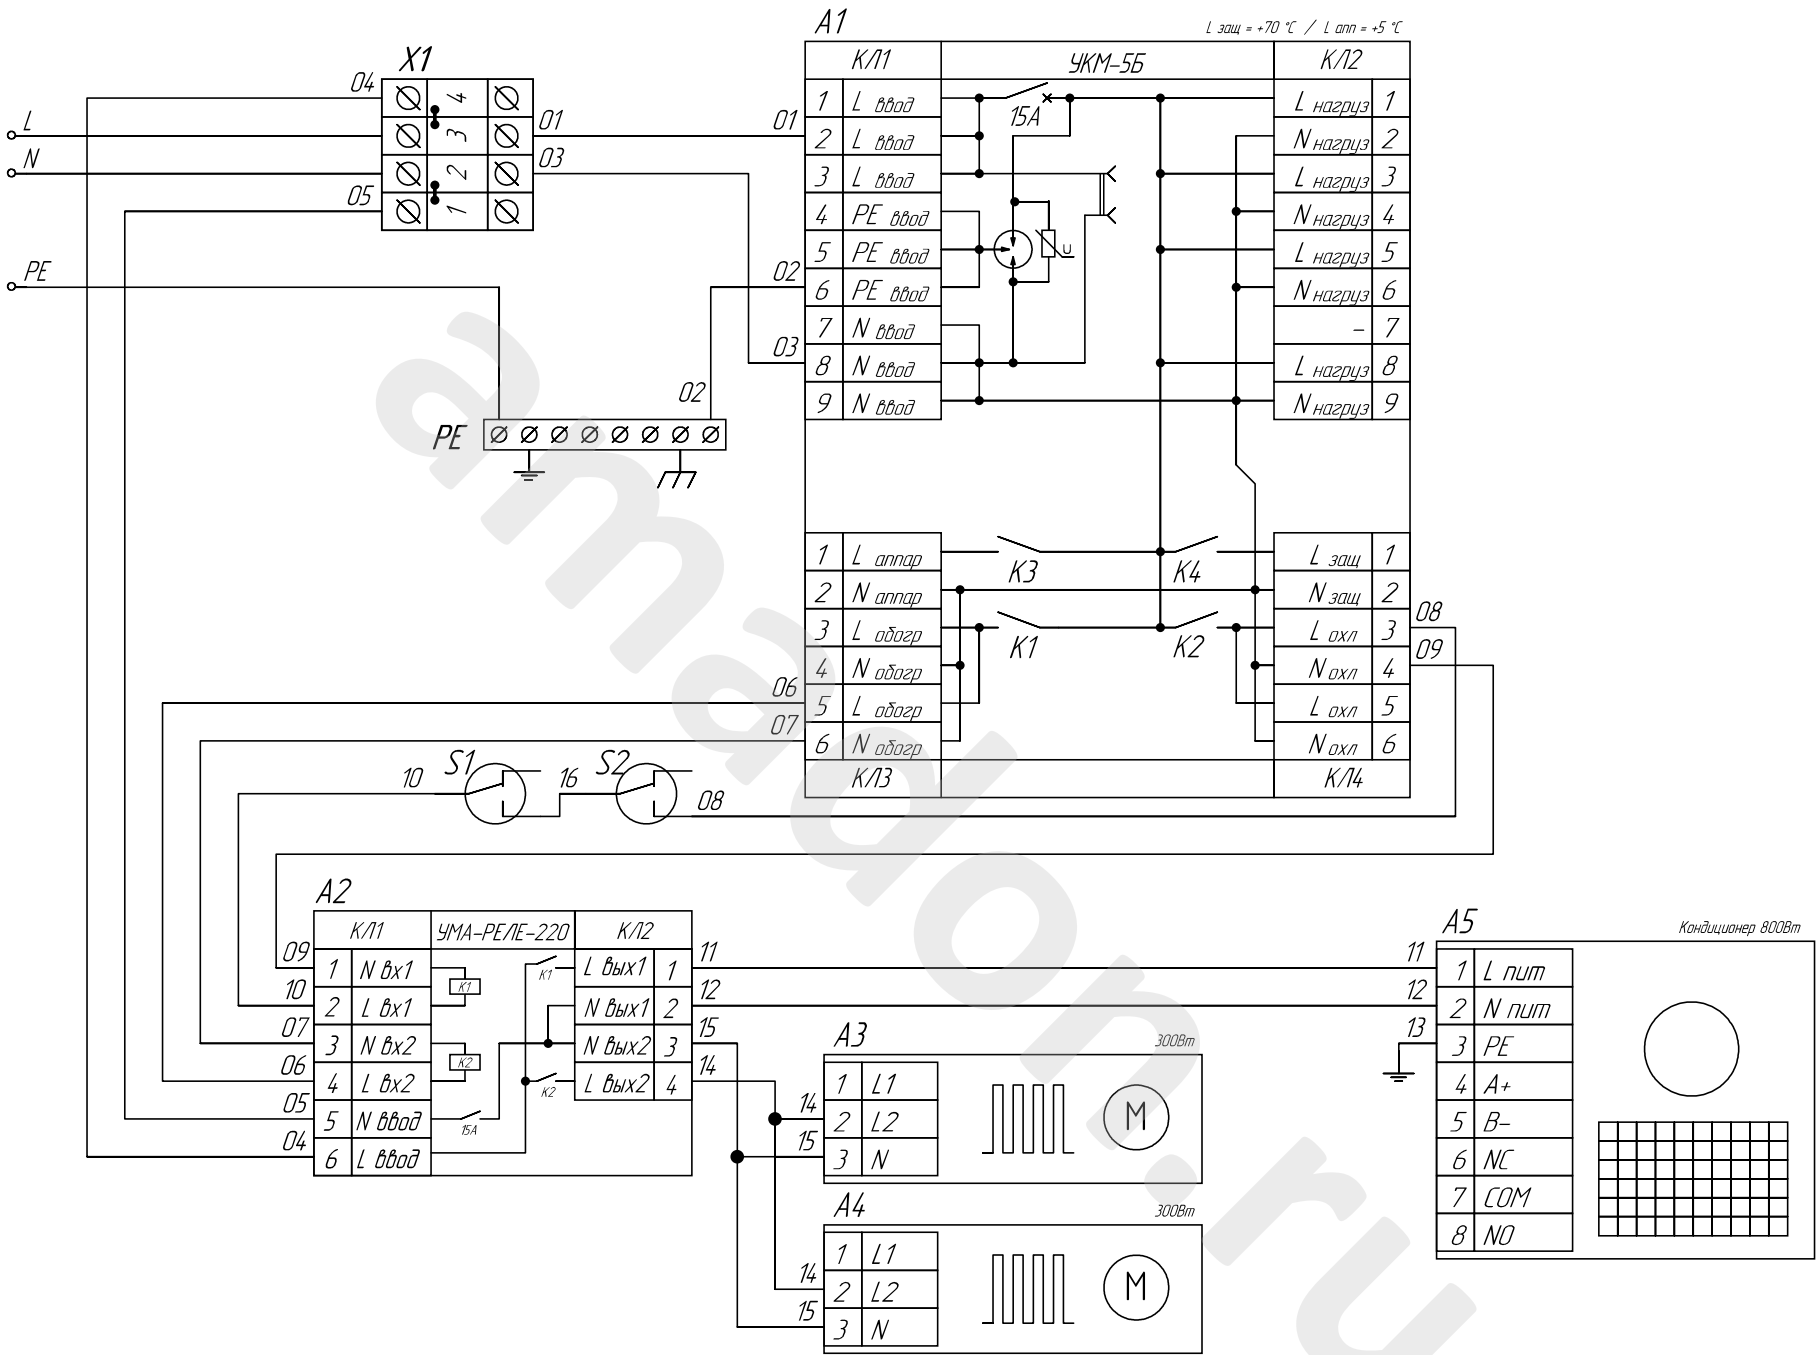

					ТША319.А-63.15U.80-0800-ST-ГКД19526 ЭС				
					Схема электрическая принципиальная	Лит.	Масса	Масштаб	
Изм.	Лист	№ докум.	Подпись	Дата		-	У	-	-
Разраб.	Астров								
Провер.	Четвериков								
Т. контр.	Четвериков								
						Лист	Листов		
Н. контр.	Лемещук					ООО "АМАДОН"			
Утверд.	Гречникова								