
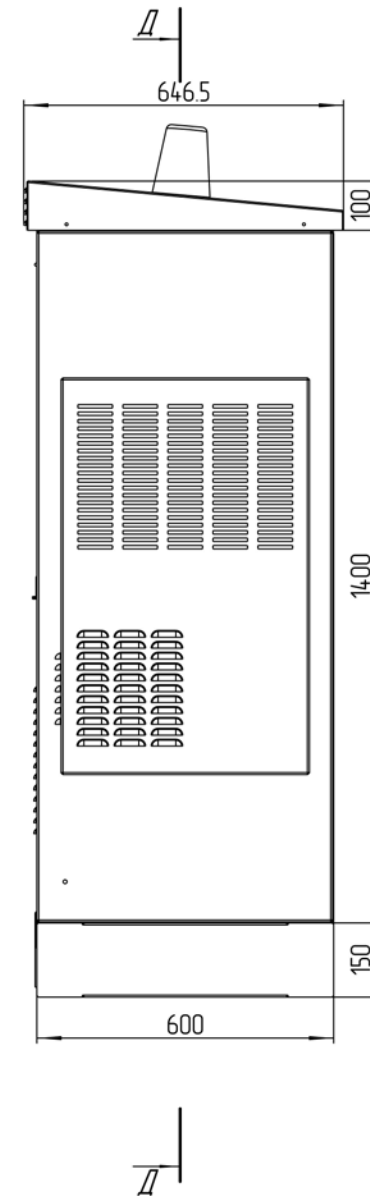
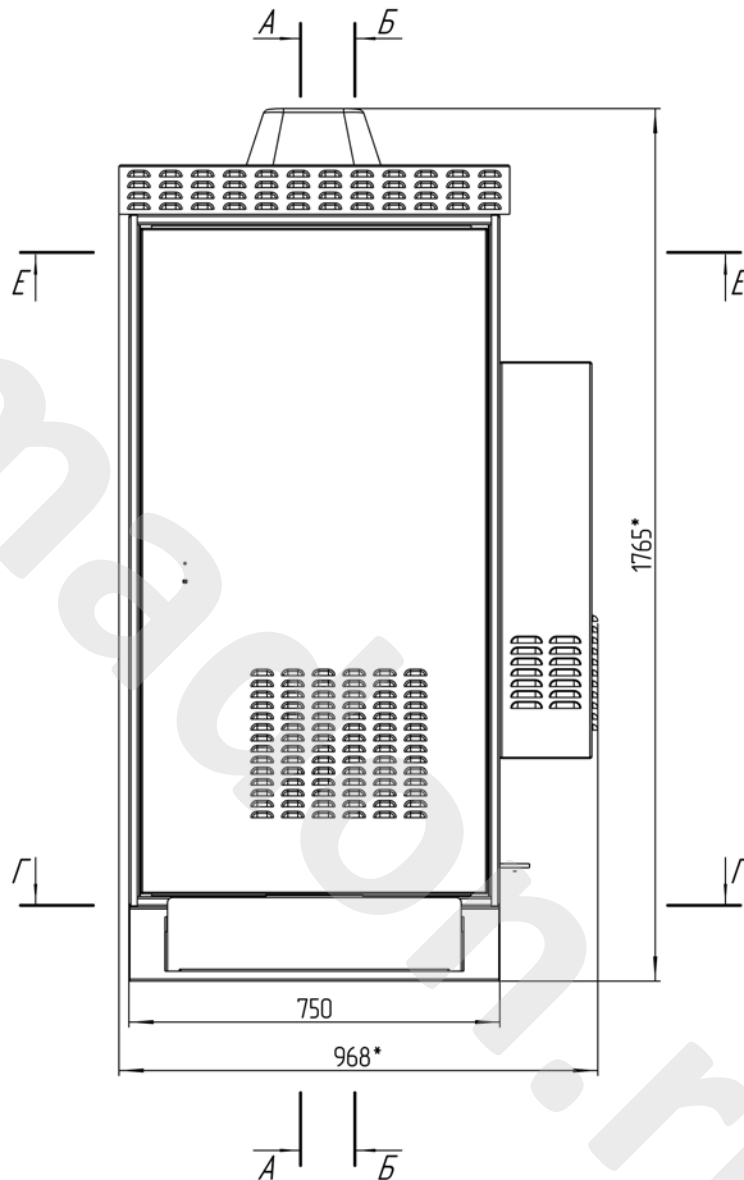


Перф. примен.	Справ. №	Подп. и дата	Инд. № дубл.	Взам. инд. №	Подп. и дата	Инд. № подл.

ТША319.А-ТН/8426

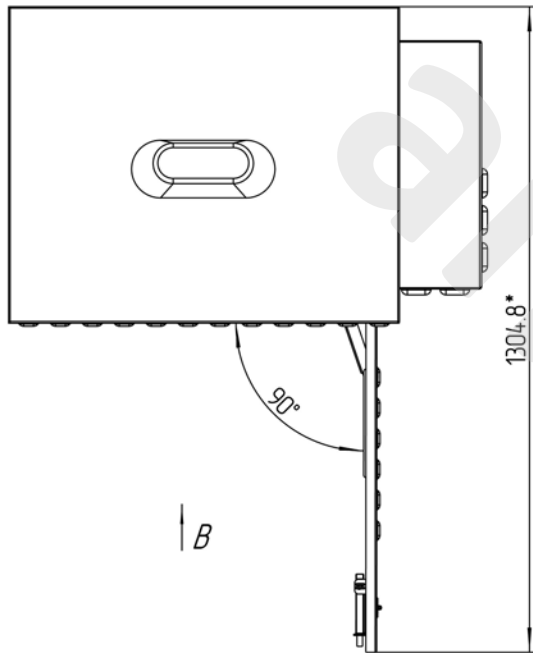


Рабочая высота - 28U
 Полезная глубина - 512мм
 *Размеры для справок
 Габаритные размеры упаковки
 считать равными ШхВхГ (990х1785х670)
 Чет 0611

					ТША319.А-ТН/8426 ГЧ			
					Система электропитания в антивандальном шкафу с обогревом и кондиционером			
					Габаритный чертеж			
Изм.	Лист	№ докум.	Подп.	Дата	Лит.		Масса	Масштаб
Разраб.	Плеханова				- 4 -			1:7
Проб.	Четвериков				Лист:		Листов:	
Т. контр.	Четвериков							
Н. контр.	Лемещук							
Утв.	Гречникова							



Копировал

Формат А3

ТША319.А-ТН/8426

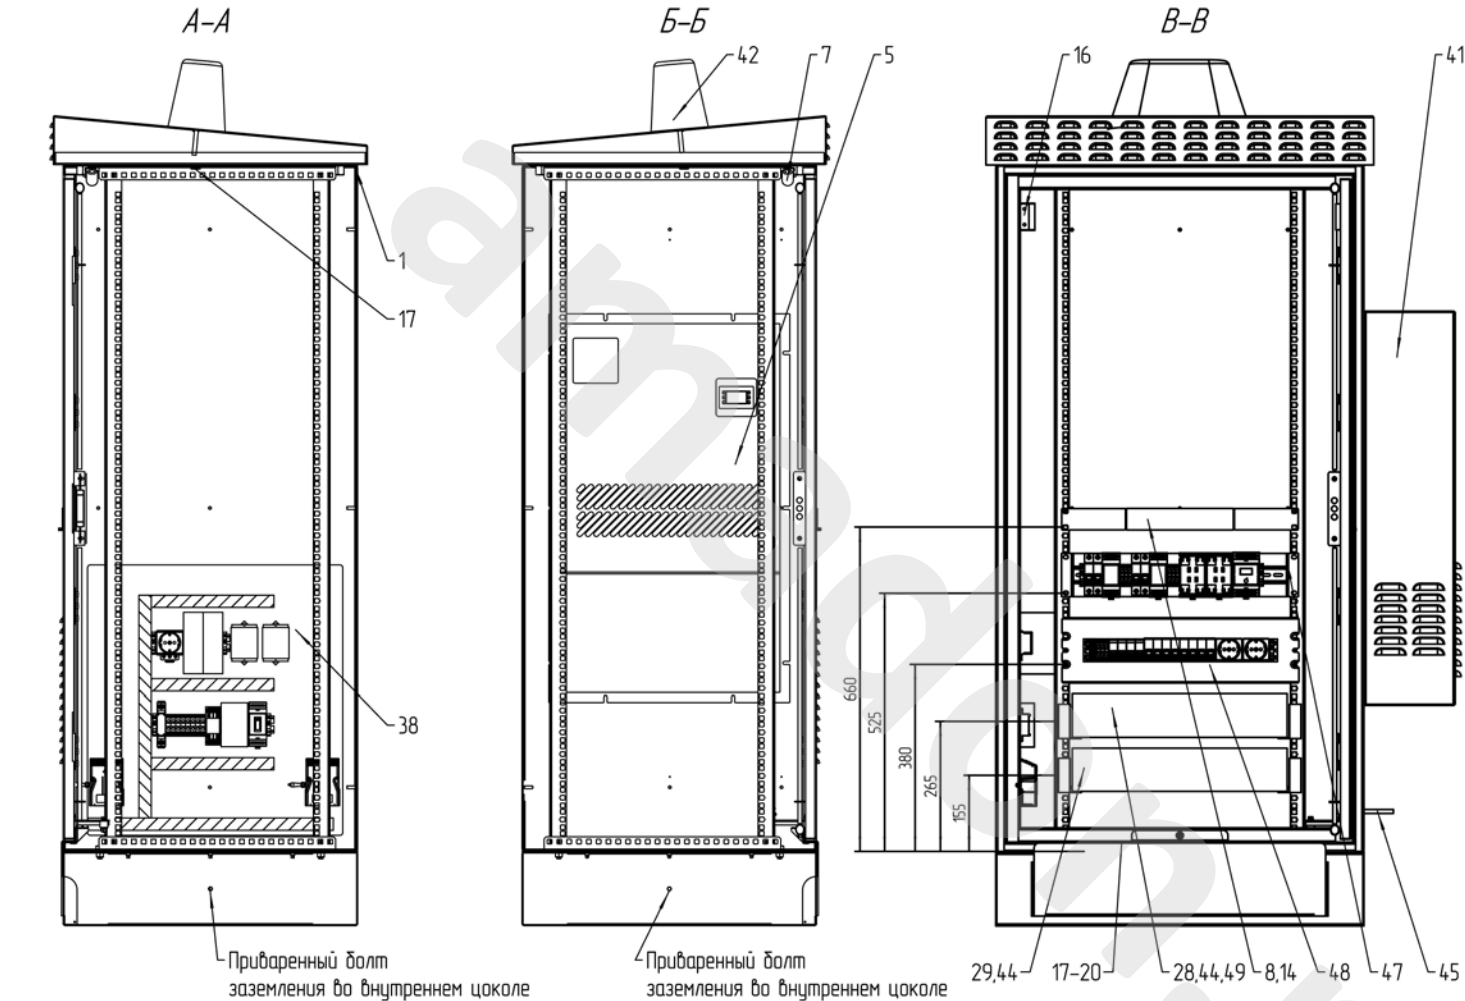

Панели с монтажной шиной на стойках 19"

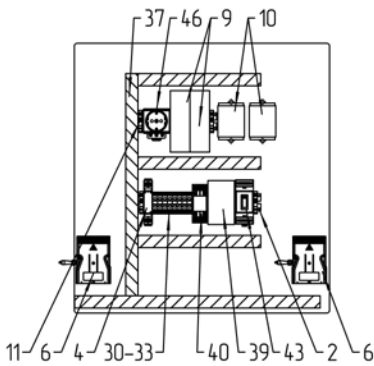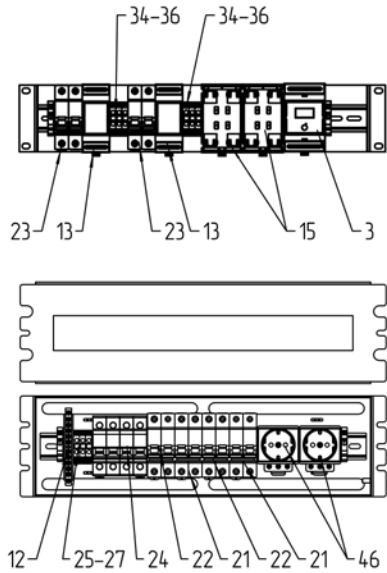

Монтажная панель на левой боковой стенке шкафа

Счет 0611

					ТША319.А-ТН/8426 СО			
					Система электропитания в антивандальном шкафу с обогревом и кондиционером Схема расположения оборудования	Лит.	Масса	Масштаб
Изм.	Лист	№ докум.	Подп.	Дата		- 4 -		1:5
Разраб.	Плеханова					Лит:	Листов:	ООО "АМАДОН"
Проб.	Четвериков							
Т. контр.	Четвериков							
Н. контр.	Лемещук							
Утв.	Гречникова							

Формат	Зона	Поз.	Обозначение	Наименование	Кол.	Примечание
				<u>Документация</u>		
A3			ТША319.А-ТН/18426 ЭС	Схема электрическая принципиальная	1	
A3			ТША319.А-ТН/18426 ГЧ	Габаритный чертеж	1	
A3			ТША319.А-ТН/18426 СО	Схема расположения оборудования	1	
				<u>Прочие изделия</u>		
	1			Корпус антивандальный (ШхВхГ)	1	750x1400x600мм
	2			Монтажный рельс (DIN-рейка) 35x7,5x2000	0,5	м.
	3			Электронный термостат, УKM-3П1	1	A1
	4			Устройство защиты линий питания 230В, УЗП230-2	1	A2
	5			Кондиционер НКА-1000-230, 1000Вт	1	A4
	6			Нагреватель с вентилятором, 400 Вт	2	A5-A6
	7			Светильник светодиодный	1	SA1
	8			Устройство управления питанием и мониторинга по сети Ethernet для стоек 10/19 (Switched Monitored IP PDU). 4 розетки C13/Schuko, NetPing 4/PWR-220 v8.4/ETH	1	A8
	9			Источник питания, 156Вт, 24В	2	A9-A10
	10			Сетевой фильтр	2	A11-A12
	11			Упор на DIN-рейку MR32, MR35 серый	10	
	12			Шина заземления 12/1	1	РЕ
	13			Устройство защиты линий питания 24В, ЗЛП-2-24	2	A13-A14
	14			Датчик температуры TNS	1	A19
	15			Устройство защиты линий Ethernet, ЗЛС-2Е	2	A15-A16
	16			Датчик открытия двери	1	S1
	17*			Кабельный ввод PG 11 (d кабеля 5-10 мм)	10	
	18*			Кабельный ввод PG 13.5 (d кабеля 6-12 мм)	8	
	19*			Кабельный ввод PG 16 (d кабеля 10-14 мм)	4	
	20*			Кабельный ввод PG 25 (d кабеля 16-20 мм)	4	
	21			Автоматический выключатель 2P C16A	2	QF1, QF3
	22			Автоматический выключатель 2P C10A	2	QF2, QF4
	23			Автоматический выключатель 2P C6A	2	QF5, QF6
	24			Выключатель нагрузки 4P C63A	1	QS1
	25			Клеммник на DIN-рейку 10 мм.кв. (серый)	1	X1
	26			Клеммник на DIN-рейку 10 мм.кв. (синий)	1	X1
	27			Клеммник на DIN-рейку 10 мм.кв. (земля)	1	X1
	28			ИБП Monolith IV 1500RT	1	A7
	29			Батареиный блок для ИБП Monolith IV 1500RT	1	GB

* входит в комплект поставки (устанавливается заказчиком)

					ТША319.А-ТН/18426			
Изм.	Лист	№ докум.	Подп.	Дата	Система электропитания в антивандальном шкафу с обогревом и кондиционером Перечень оборудования			
Разраб.	Плеханова							
Пров.	Четвериков							
Н. контр.	Лемещук							
Утв.	Гречникова							
					- К -	Лист	Листов	
						1	2	
					ООО "АМАДОН"			

[illegible]