


ТША102-60.80.25-ST-9426-ГКД ИСПЗ

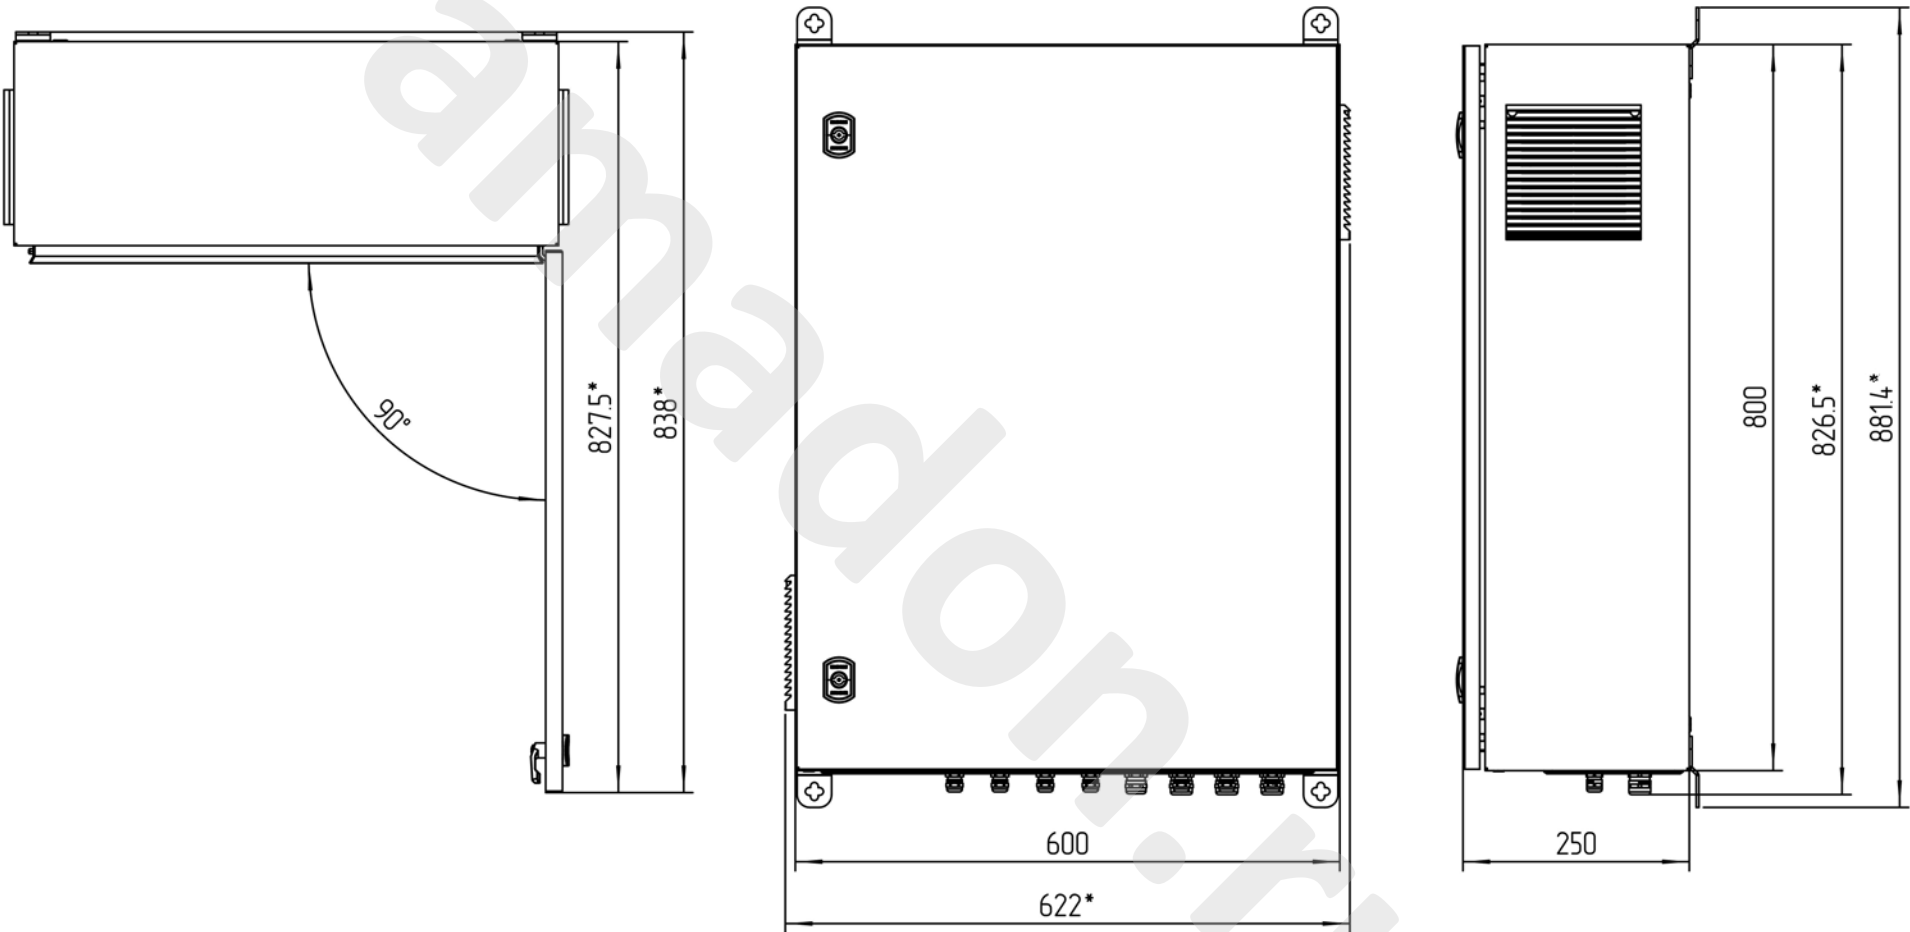

Счет АП 0883.6

**Размеры для справок
Габаритные размеры упаковки
считать равными ШхВхГ (650х820х270)*

						ТША102-60.80.25-ST-9426-ГКД ИСПЗ ГЧ				
Изм.	Лист	№ докум.	Подп.	Дата	Термошкаф всепогодный Габаритный чертеж	Лит.		Масса	Масштаб	
Разраб.	Плеханова					-	У	-	1:7	
Проб.	Четвериков					Лист:		Листов:		
Т. контр.	Четвериков					000 "АМАДОН"				
Н. контр.	Лемещук									
Утв.	Гречникова									

ТША102-60.80.25-ST-9426-ГКД ИСПЗ

Перв. примен.

Справ. №


Подп. и дата

Инв. № дубл.

Взам. инв. №

Подп. и дата

Инв. № подл.

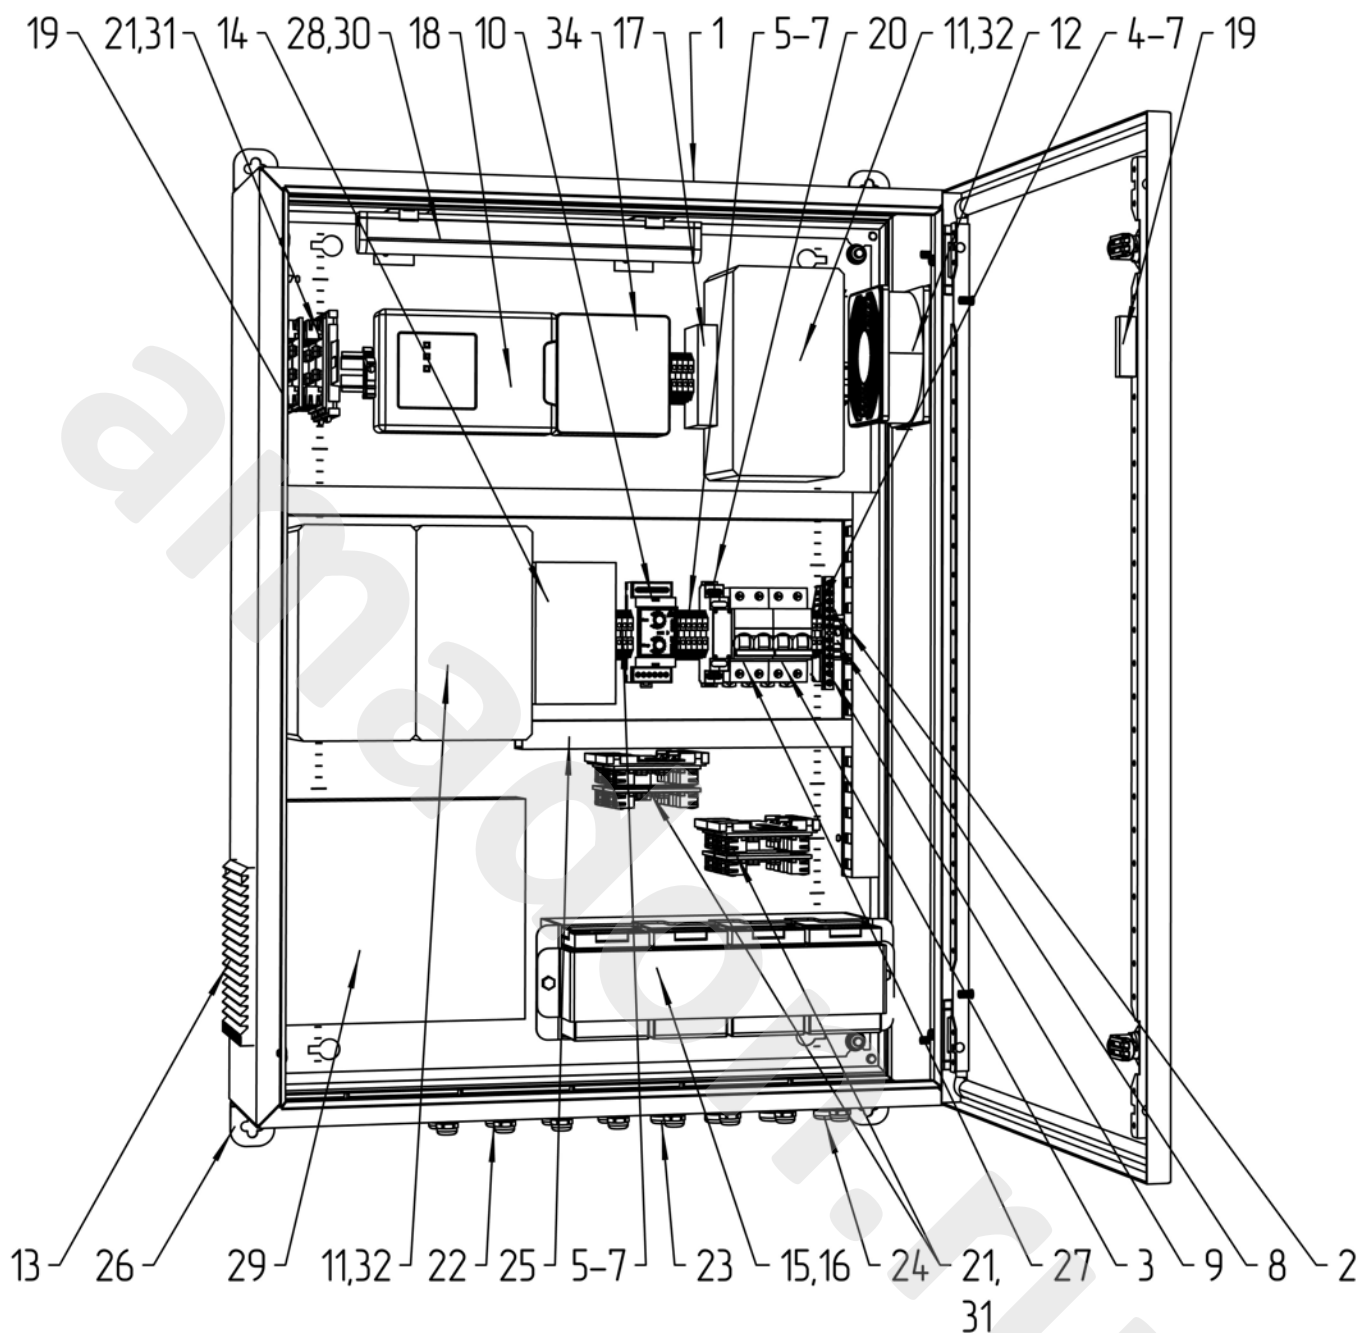

Счет АП 0883.6

ТША102-60.80.25-ST-9426-ГКД ИСПЗ СО

Термошкаф всепогодный
Схема расположения оборудования

Лит.	Масса	Масштаб
- У -		1:5
Лист:	Листов:	

ООО "АМАДОН"

Копировал

Формат А3

Формат	Зона	Поз.	Обозначение	Наименование	Кол.	Примечание
				<u>Документация</u>		
A3			ТША102-60.80.25-ST-9426-ГКД ИСПЗ ЭС	Схема электрическая принципиальная	1	
A3			ТША102-60.80.25-ST-9426-ГКД ИСПЗ ГЧ	Габаритный чертеж	1	
A3			ТША102-60.80.25-ST-9426-ГКД ИСПЗ СО	Схема расположения оборудования	1	
A4			ТША102-60.80.25-ST-9426-ГКД ИСПЗ ПЗ	Перечень элементов электросхемы	1	
				<u>Прочие изделия</u>		
		1		Шкаф всепогодный (ШхВхГ)	1	600x800x250мм
		2		Монтажный рельс (DIN-рейка) 35x7,5x2000	1,1	м.
		3		Автоматический выключатель 2P C10A	1	
		4		Клеммник на DIN-рейку 2,5 мм.кв. земля	1	
		5		Клеммник на DIN-рейку 2,5 мм.кв. серый	9	
		6		Клеммник на DIN-рейку 2,5 мм.кв. синий	9	
		7		Концевой сегмент на клеммники AVK(2,5-10)	8	
		8		Упор на DIN-рейку MR32, MR35 серый	4	
		9		Шина заземления 12/1	1	
		10		Электронный термостат УКМ-1М	1	
		11**		Коммутатор уровня L3 с поддержкой PoE 802.3af/at, 8 портов 10/100/1000BASE-T PoE, 4 порта 1000BASE-X SFP, 4K VLAN, 16K MAC адресов, консольный порт, встроенный БП разъем питания на передней панели, 48В DC	3	
		12		Вентиляция, 42 м3/ч	1	
		13		Вентиляционная решетка	1	
		14		ИБП 300 Вт, 46.55.5 В DC, 4,5 А	1	
		15		Полка для АКБ, КАБ-1207-9-4Б	1	
		16*		АКБ 12В 7А*ч	4	
		17		DC/DC преобразователь, 15Вт, вх. 18-75В, вых. 24В, 0.63А	1	
		18		Контроллер двухпроводной линии связи, С2000-КДЛ	1	
		19		Датчик открытия, С2000-СМК "Эстет"	1	
		20		Устройство защиты линий питания 230В, УЗП230-2	1	
		21		Устройство защиты линий Ethernet, ЗЛС-4Е	6	
		22*		Кабельный ввод PG 9 (d кабеля 4-8 мм)	12	
		23*		Кабельный ввод PG 13.5 (d кабеля 6-12 мм)	1	
		24*		Кабельный ввод PG 16 (d кабеля 10-14 мм)	3	
		25		Перфорированный короб с крышкой 25x40	1,5	м.
		26*		Крепление на стену, КНС	1	
		27		Автоматический выключатель 2P C6A	1	
		28		Светильник с выключателем, СВ-5	1	

* входит в комплект поставки (устанавливается заказчиком)

** оборудование заказчика (предоставит заказчик)

ТША102-60.80.25-ST-9426-ГКД ИСПЗ							
Изм.	Лист	№ докум.	Подп.	Дата	Термошкаф всепогодный Перечень оборудования		
Разраб.	Плеханова						
Пров.	Четвериков						
Н. контр.	Лемещук						
Утв.	Гречникова						
					- 9 -	Лист 1	Листов 2
					ООО "АМАДОН"		

[illegible]

