
ТША120-ОПС-80.80.40-ST

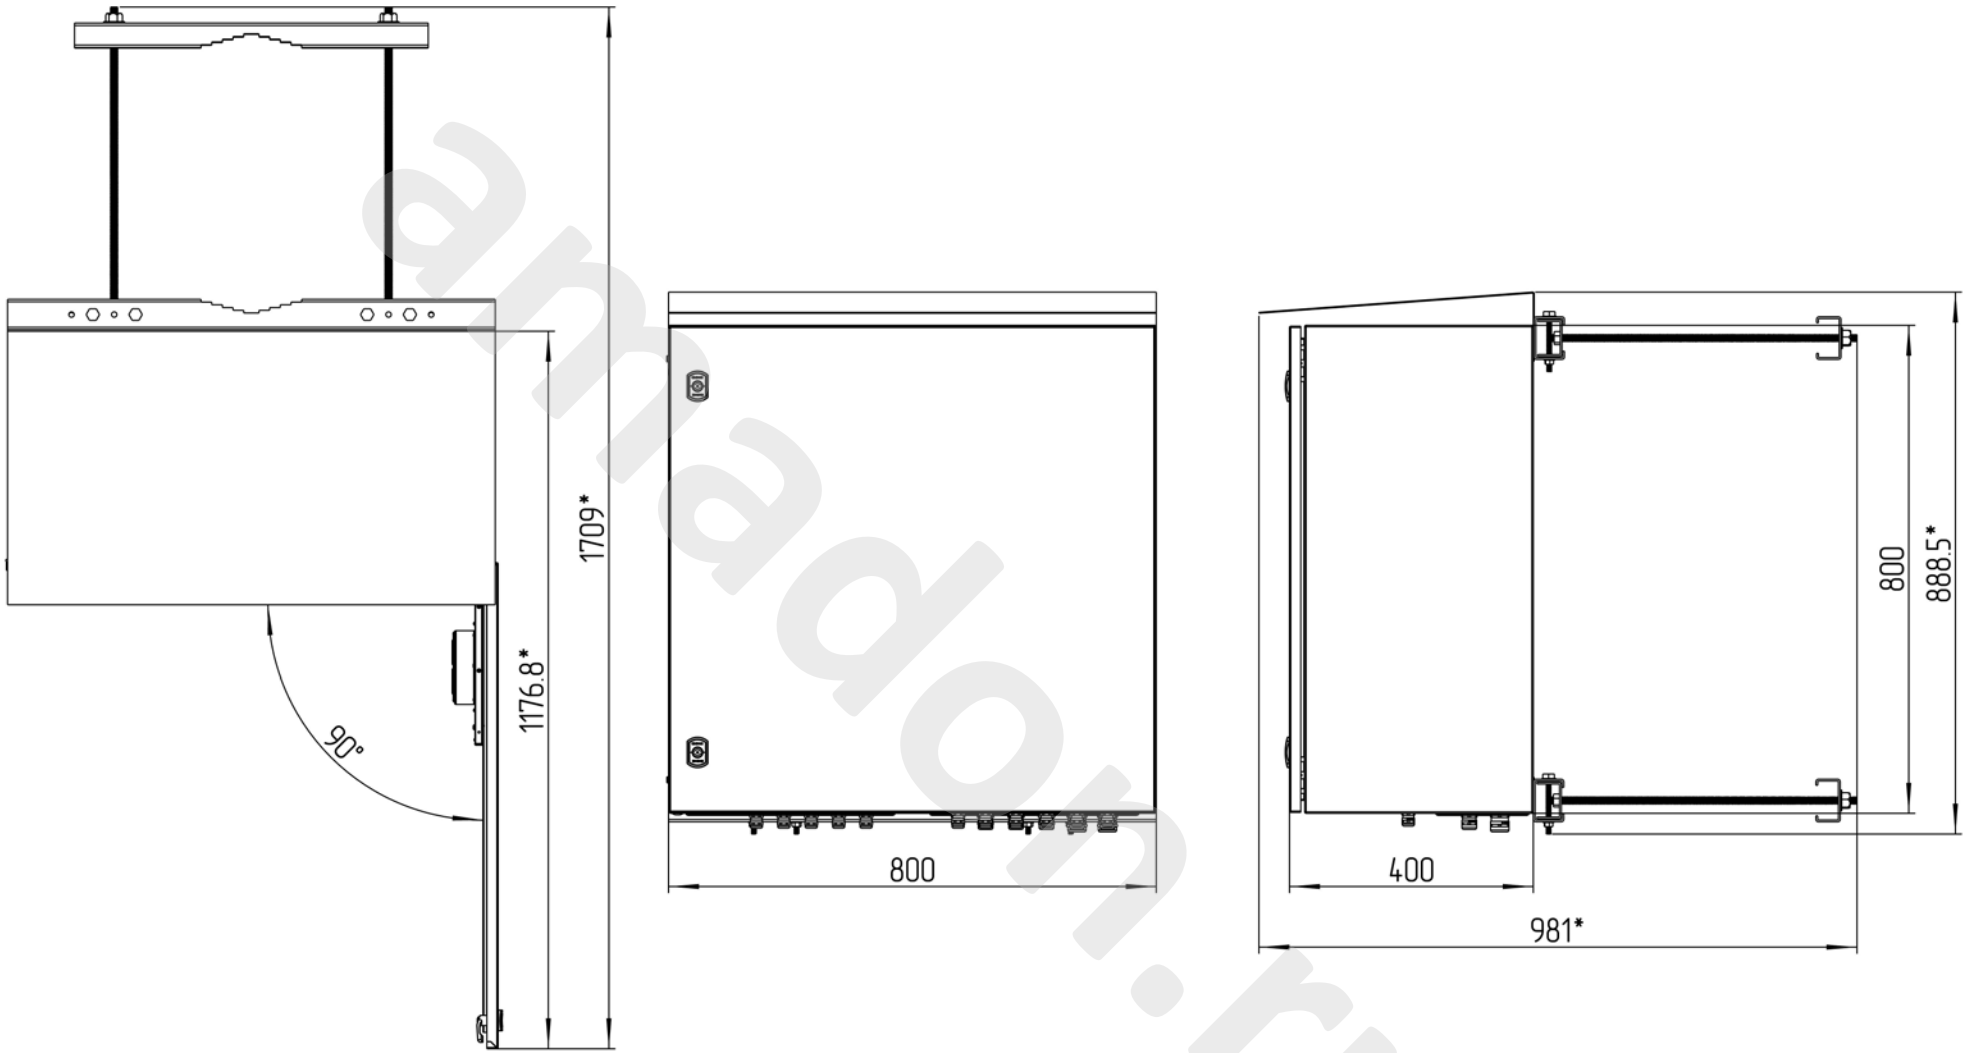

*Размеры для справок
Габаритные размеры упаковки
считать равными ШхВхГ (820х820х420)
Счет 1609


					ТША120-ОПС-80.80.40-ST ГЧ		
Изм.	Лист	№ докум.	Подп.	Дата	Термошкаф всепогодный	Лит.	Масса / Масштаб
Разраб.		Плеханова			Габаритный чертеж	– У –	1:7
Пров.		Четвериков				Лист:	Листов:
Т. контр.		Четвериков					
Н. контр.		Лемещук				ООО "АМАДОН"	
Утв.		Гречникова					

Копировал Формат А3

Перв. примен. | Справ. № | Подп. и дата | Инв. № дубл. | Взам. инв. № | Подп. и дата | Инв. № подл.

amadon.ru

ТША120-ОПС-80.80.40-ST

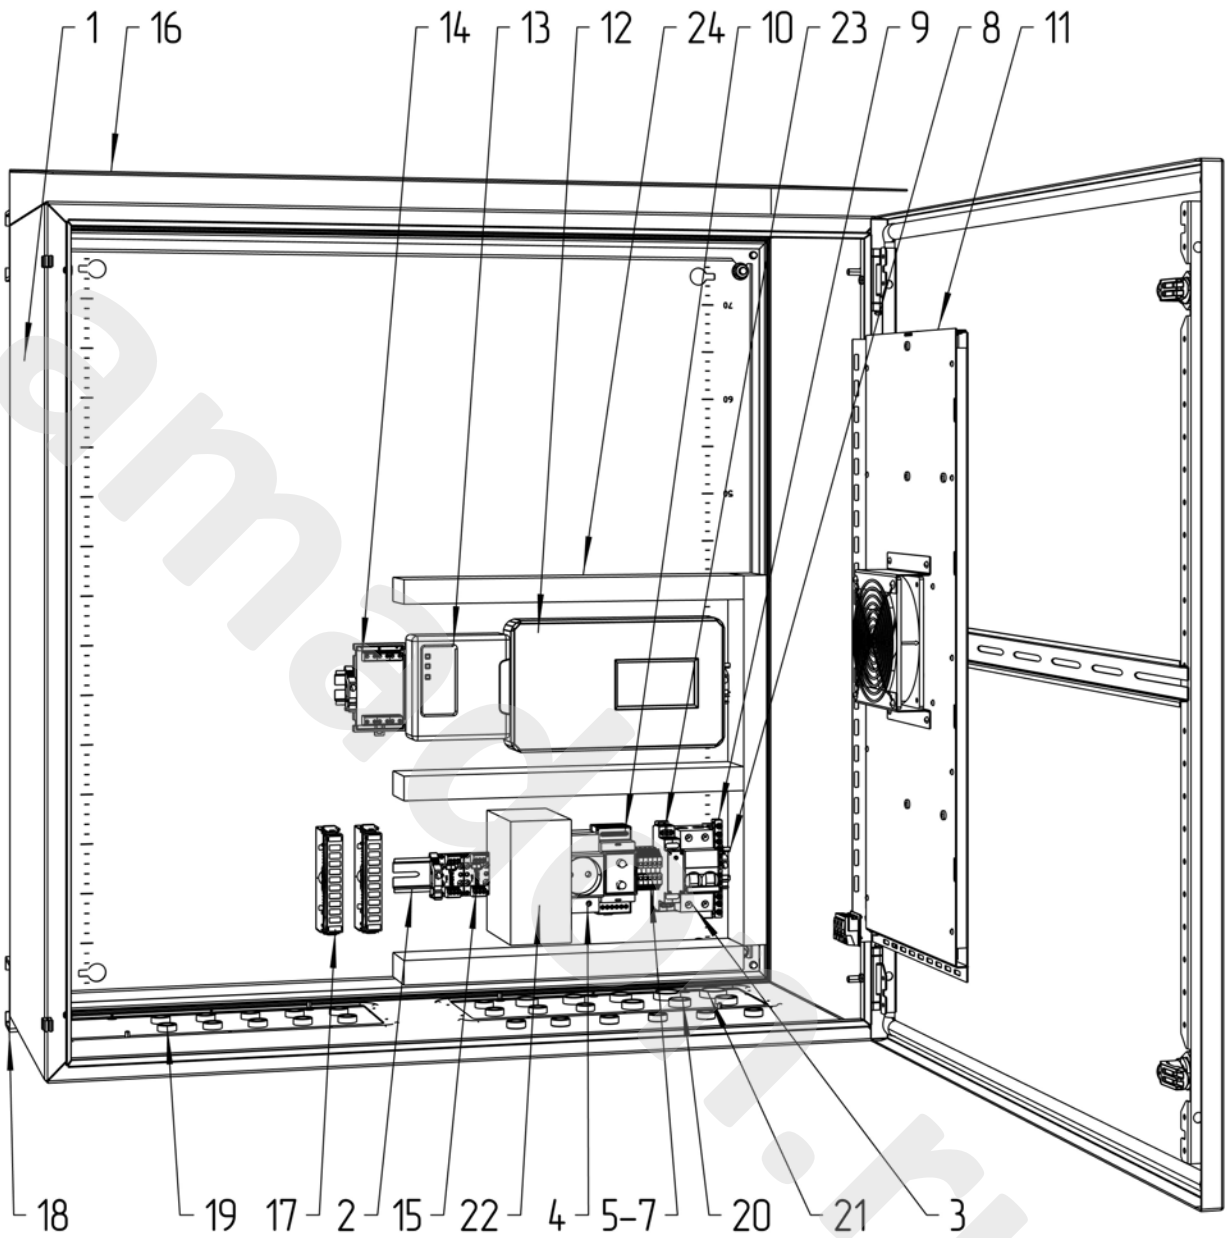

Счет 1609

					ТША120-ОПС-80.80.40-ST СО		
Изм.	Лист	№ докум.	Подп.	Дата	Термошкаф всепогодный	Лит.	Масса / Масштаб
Разраб.		Плеханова			Схема расположения оборудования	– У –	1:5
Пров.		Четвериков				Лист:	Листов:
Т. контр.		Четвериков					
Н. контр.		Лемещук				ООО "АМАДОН"	
Утв.		Гречникова					

Копировал

Формат А3

Перв. примен.

Справ. №

Подп. и дата

Инв. № дубл.

Взам. инв. №

Подп. и дата

Инв. № подл.

amadon.ru

Формат	Зона	Поз.	Обозначение	Наименование	Кол.	Примечание
				Документация		
А3			ТША120-ОПС-80.80.40-ST ЭС	Схема электрическая принципиальная	1	
А3			ТША120-ОПС-80.80.40-ST ГЧ	Габаритный чертеж	1	
А3			ТША120-ОПС-80.80.40-ST СО	Схема расположения оборудования	1	
				Прочие изделия		
		1		Шкаф всепогодный (ШхВхГ)	1	800х800х400мм
		2		Монтажный рельс (DIN-рейка) 35х7,5х2000	1,6	м.
		3		Автоматический выключатель 2Р С10А	1	
		4		Розетка с заземляющим контактом	1	
		5		Клеммник на DIN-рейку 2,5 мм.кв. серый	3	
		6		Клеммник на DIN-рейку 2,5 мм.кв. синий	3	
		7		Концевой сегмент на клеммники AVK(2,5-10)	2	
		8		Упор на DIN-рейку MR32, MR35 серый	4	
		9		Шина заземления	1	
		10		Электронный термостат УКМ-2М1	1	
		11		Нагреватель ГПА с вентилятором 360 Вт	1	
		12		ППКОП 20ШС, Сигнал-20П	1	
		13		Преобразователь интерфейсов, С2000-ПИ	1	
		14		Устройство защиты линий связи, ЗЛС-2Д	1	
		15		Устройство защиты линий переменного и постоянного тока 24В, ЗЛП-1-24	2	
		16*		Козырек, К-8-1	1	
		17		Кросс-плинт	2	
		18*		Крепление на опору, КМА4	1	
		19*		Кабельный ввод PG 11 (d кабеля 5-10 мм)	20	
		20*		Кабельный ввод PG 16 (d кабеля 10-14 мм)	6	
		21*		Кабельный ввод PG 21 (d кабеля 13-18 мм)	1	
		22		Блок питания, 24В, 10А, 240Вт	1	
		23		Устройство защиты линий питания 230В, УЗП230-2	1	
		24		Перфорированный короб с крышкой 25х40 мм	1,5	м.

* входит в комплект поставки (устанавливается заказчиком)

					ТША120-ОПС-80.80.40-ST
Изм.	Лист	№ докум.	Подп.	Дата	
Разраб.		Плеханова			Термошкаф всепогодный Перечень оборудования
Пров.		Четвериков			
Н. контр.		Лемещук			
Утв.		Гречникова			

	Лист	Листов
- У -	1	1

ООО "АМАДОН"

amadon.ru