ТША306.0-60.42U.60-ST-29726-ГКД

Перв. примен.

Справ. №


Подп. и дата


Инв. № дубл.


Взам. инв. №


Подп. и дата

Инв. № подл.

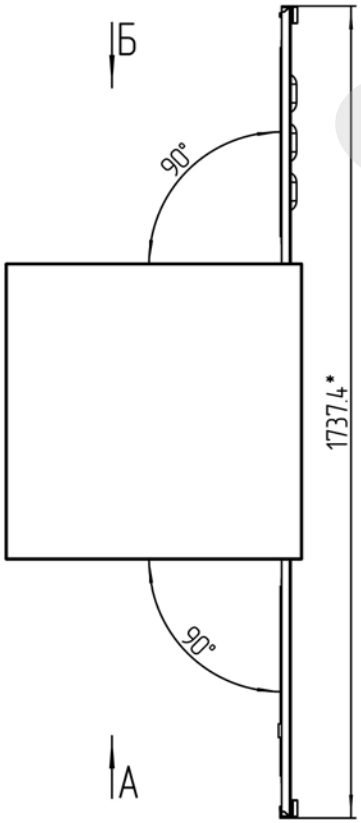

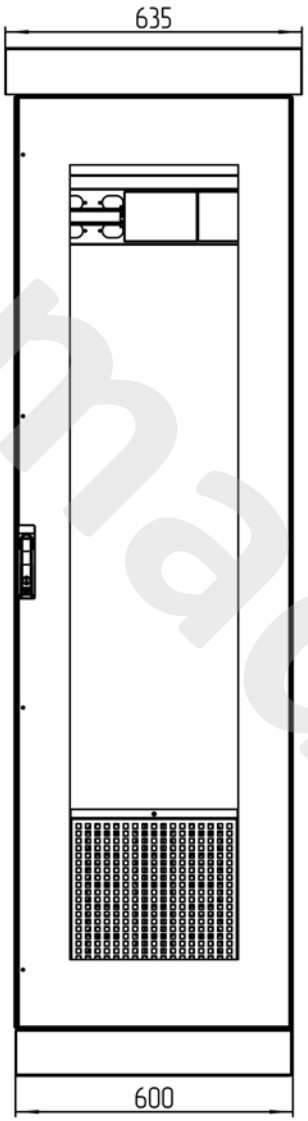

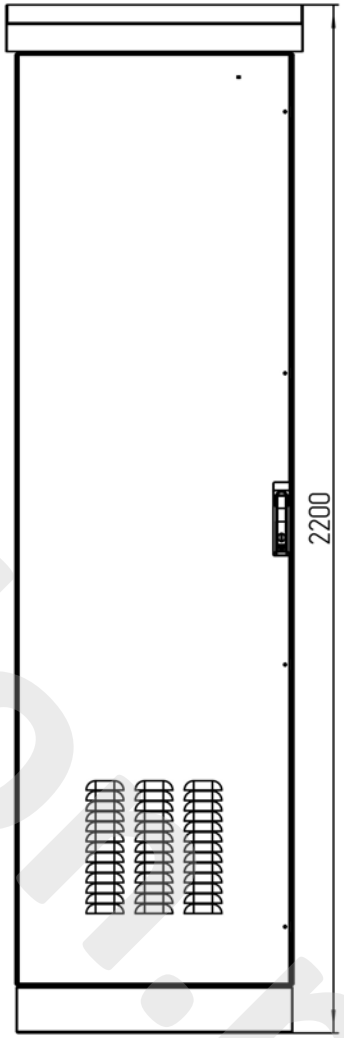

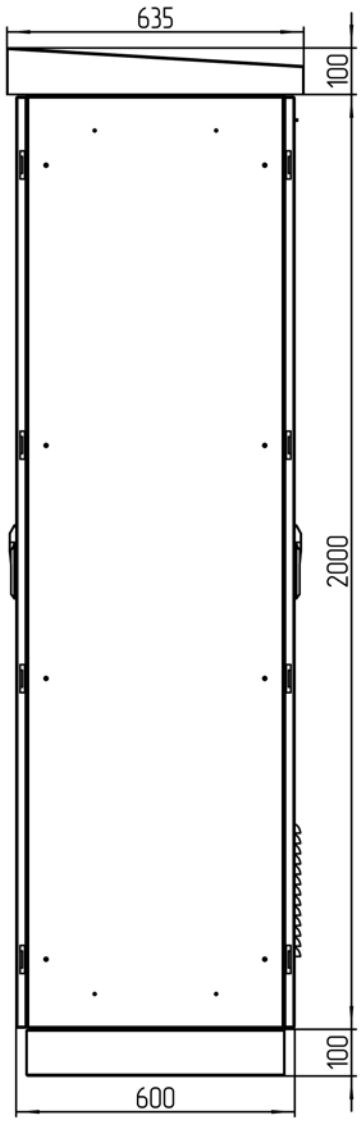

*Размеры для справок
Габаритные размеры упаковки
считать равными ШхВхГ (655x2220x655)
Счет 1606

					ТША306.0-60.42U.60-ST-29726-ГКД ГЧ
Изм.	Лист	№ докум.	Подп.	Дата	Термошкаф всепогодный Габаритный чертеж
Разраб.		Плеханова			
Пров.		Четвериков			
Т. контр.		Четвериков			
Н. контр.		Лемещук			
Утв.		Гречникова			

Лит.	Масса	Масштаб
– У –		1:7
Лист:	Листов:	

ООО "АМАДОН"

Копировал

Формат А3

amadon.ru

ТША306.0-60.42U.60-ST-29726-ГКД

Перв. примен.

Справ. №


Подп. и дата

Инв. № дубл.

Взам. инв. №

Подп. и дата

Инв. № подл.

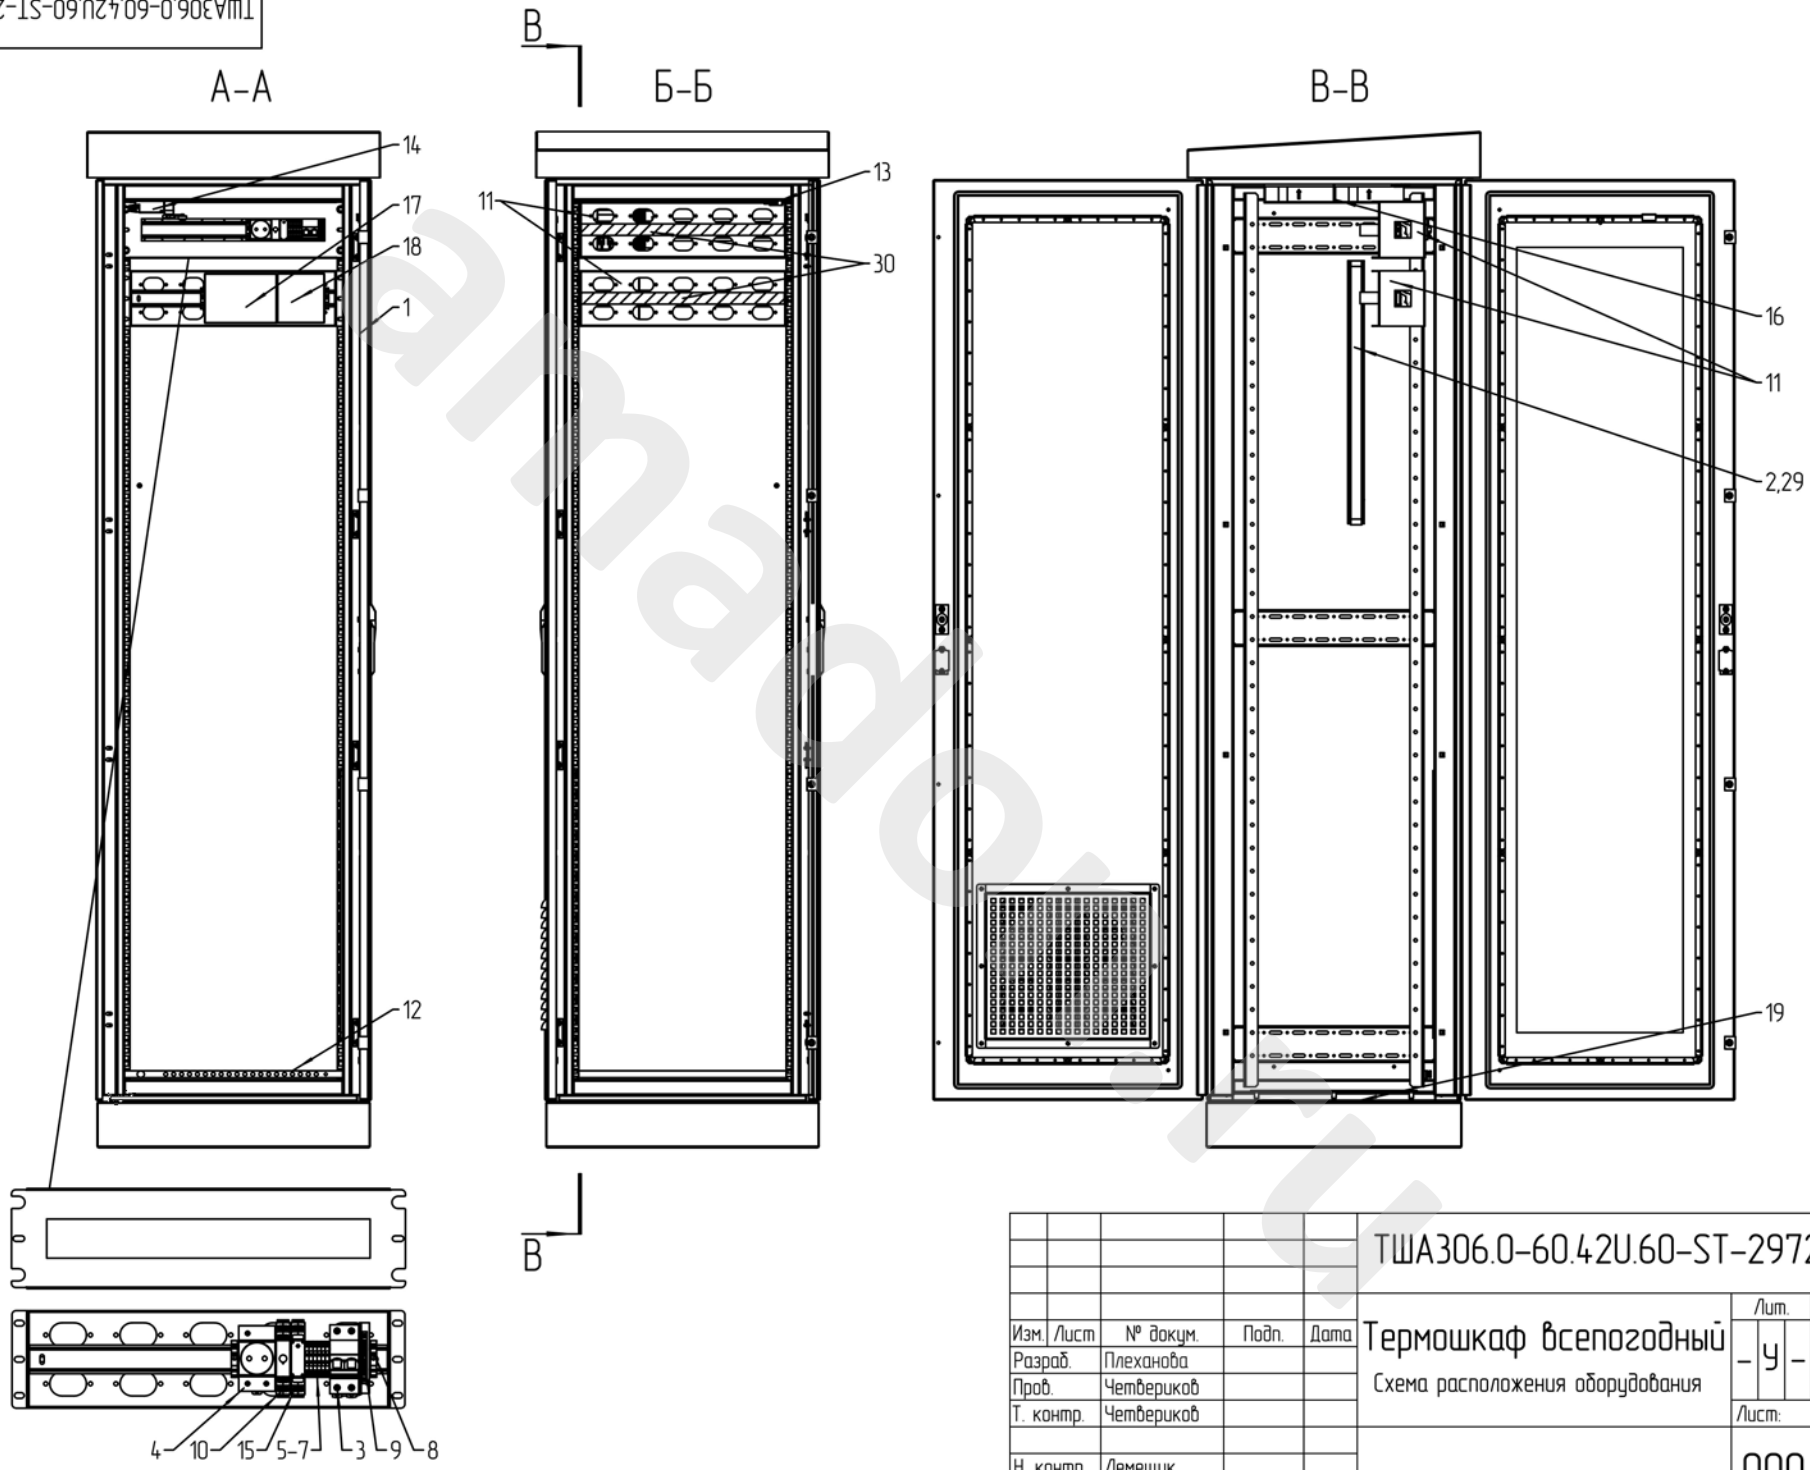

Счет 1606

					ТША306.0-60.42U.60-ST-29726-ГКД СО		
Изм.	Лист	№ докум.	Подп.	Дата	Термошкаф всепогодный	Лит.	Масса / Масштаб
Разраб.		Плеханова				– У –	1:5
Пров.		Четвериков			Схема расположения оборудования		
Т. контр.		Четвериков				Лист:	Листов:
Н. контр.		Лемещук				ООО "АМАДОН"	
Утв.		Гречникова					

Копировал

Формат А3

amadon.ru

Формат	Зона	Поз.	Обозначение	Наименование	Кол.	Примечание
				Документация		
А3			ТША306.0-60.42U.60-ST-29726-ГКД ЭС	Схема электрическая принципиальная	1	
А3			ТША306.0-60.42U.60-ST-29726-ГКД ГЧ	Габаритный чертеж	1	
А3			ТША306.0-60.42U.60-ST-29726-ГКД СО	Схема расположения оборудования	1	
				Прочие изделия		
		1		Шкаф всепогодный (ШхВхГ)	1	600х2000х600мм
		2		Монтажный рельс (DIN-рейка) 35х7,5х2000	0,6	м.
		3		Автоматический выключатель 2Р С10А	1	
		4		Розетка с заземляющим контактом	1	
		5		Клеммник на DIN-рейку 2,5 мм.кв. серый	3	
		6		Клеммник на DIN-рейку 2,5 мм.кв. синий	3	
		7		Концевой сегмент на клеммники AVK(2,5-10)	2	
		8		Упор на DIN-рейку MR32, MR35 серый	2	
		9		Шина заземления 8/1	1	
		10		Устройство контроля вентиляции, УКВ	1	
		11		Панель с дин-рейкой	2	
		12		Панель заземления 19" 200А	1	
		13		Датчик открытия	1	
		14		Выключатель концевой, 6А	1	
		15		Устройство защиты линий питания 230В, УЗП230-1	1	
		16		Потолочный вентилятор, 205 м3/ч	4	
		17		Блок защитный коммутац. на 8 выходов, БЗК исп. 02	1	
		18		Блок защитный сетевой, БЗК испл. 01	1	
		19		Пылезащищенная вводная панель	1	
		20*		Кабельный ввод PG 7 (d кабеля 3-6,5 мм)	1	
		21*		Кабельный ввод PG 9 (d кабеля 4-8 мм)	1	
		22*		Кабельный ввод PG 11 (d кабеля 5-10 мм)	1	
		23**		Клеммник на DIN-рейку 2,5 мм.кв. серый	47	ЗИП
		24**		Клеммник на DIN-рейку 2,5 мм.кв. синий	97	ЗИП
		25**		Клеммник на DIN-рейку 2,5 мм.кв. красный	50	ЗИП
		26**		Концевой сегмент на клеммники AVK(2,5-10)	48	ЗИП
		26**		Перемычка для AVK2,5- PIK2,5N*, (2 полюса)	10	ЗИП
		27**		Перемычка для AVK2,5- PIK2,5N*, (3 полюса)	8	ЗИП
		28**		Перемычка для AVK2,5- PIK2,5N*, (4 полюса)	10	ЗИП
		29		Светодиодный светильник 5Вт 230В	1	
		30		Перфорированный короб с крышкой 25х40	0,8	м.

* входит в комплект поставки (устанавливается заказчиком)

** ЗИП (устанавливается заказчиком)

Изм.	Лист	№ докум.	Подп.	Дата	ТША306.0-60.42U.60-ST-29726-ГКД		
Разраб.		Плеханова			Термошкаф всепогодный Перечень оборудования	Лист	Листов
Пров.		Четвериков				1	1
Н. контр.		Лемещук				ООО "АМАДОН"	
Утв.		Гречникова					

amadon