


ТША336.А-ГКД3826

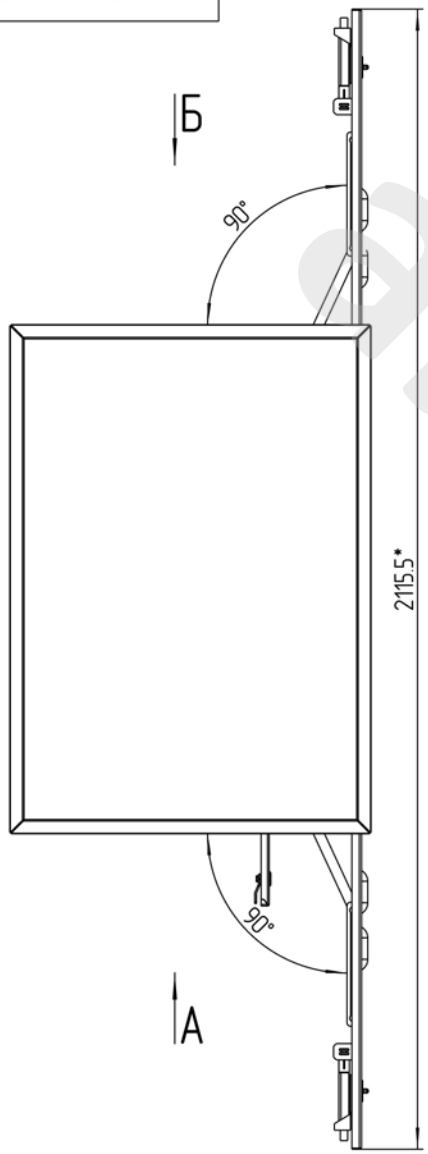


Вид спереди

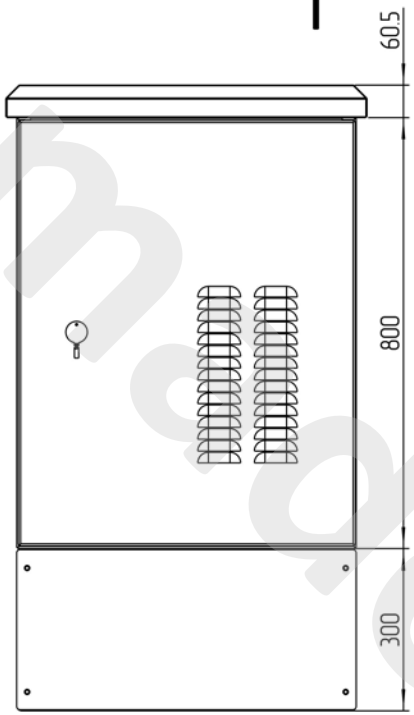

Вид сзади

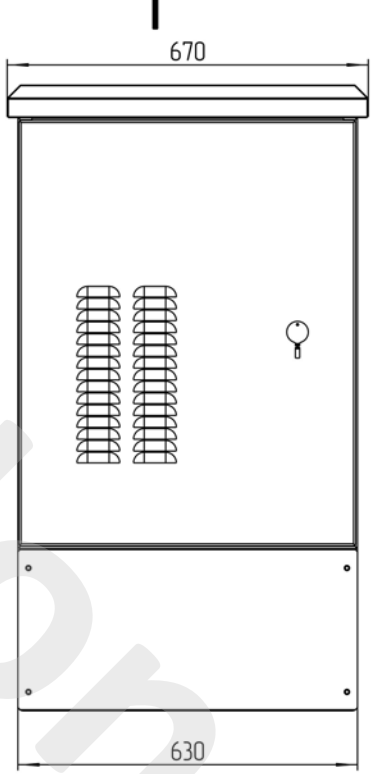

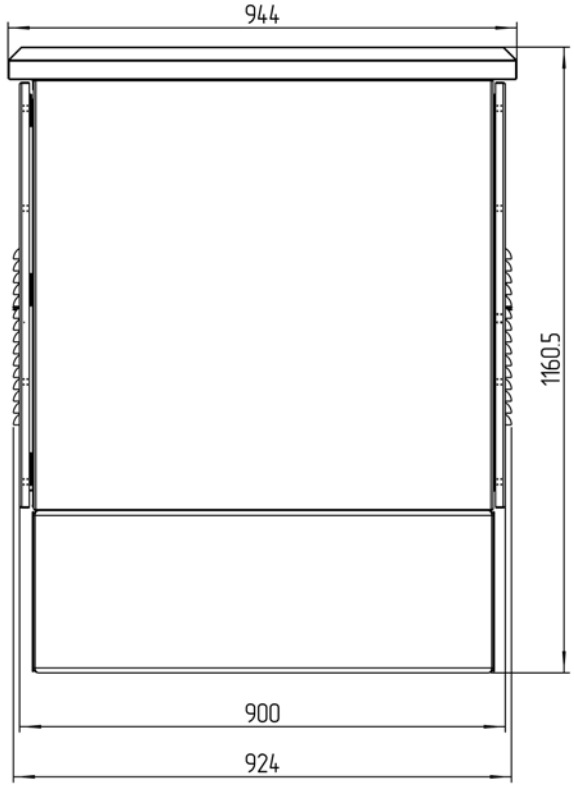

*Размеры для справок
Габаритные размеры упаковки
считать равными ШхВхГ (690х1185х965)

					ТША336.А-ГКД3826 ГЧ		
Изм.	Лист	№ докум.	Подп.	Дата	Шкаф антивандальный Габаритный чертеж	Лит.	Масса / Масштаб
Разраб.		Плеханова				– У –	1:7
Пров.		Четвериков				Лист: 1	Листов: 2
Т. контр.		Четвериков					
Н. контр.		Лемещук				ООО "АМАДОН"	
Утв.		Гречникова					

Счет 1537

Копировал

Формат А3

Перв. примен.
Справ. №
Подп. и дата
Инв. № дубл.
Взам. инв. №
Подп. и дата
Инв. № подл.

amadon.ru

Перв. примен.

Справ. №

Подп. и дата


Инв. № дубл.

Взам. инв. №


Подп. и дата

Инв. № подл.


А–А

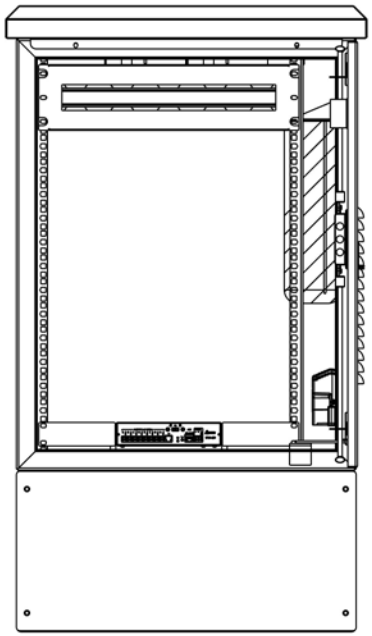


Б–Б

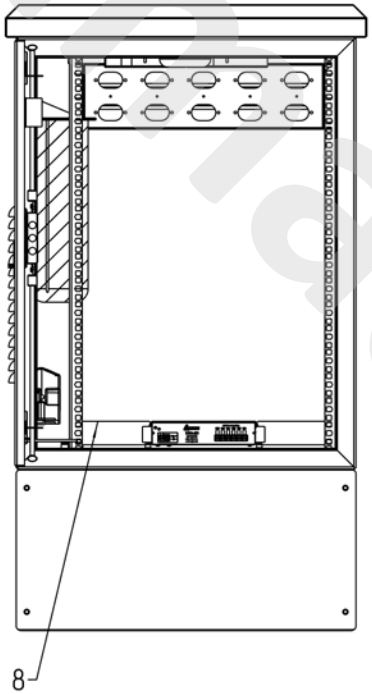

В–В

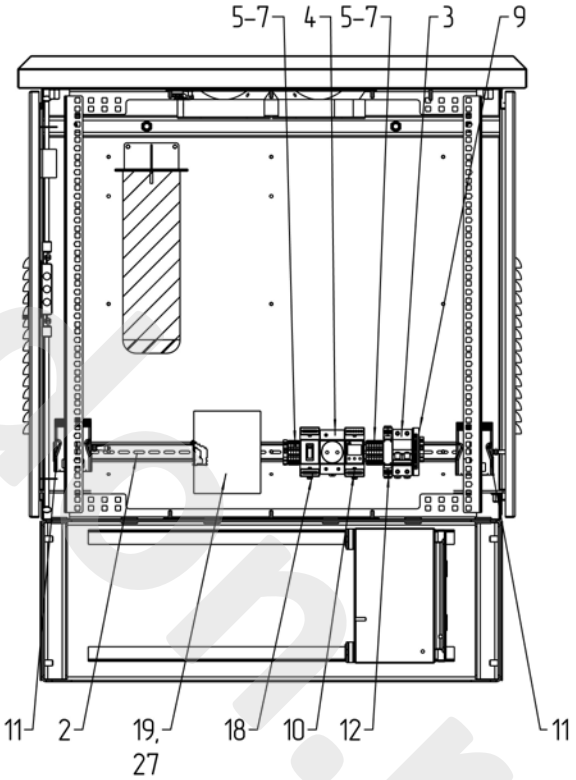

Г–Г

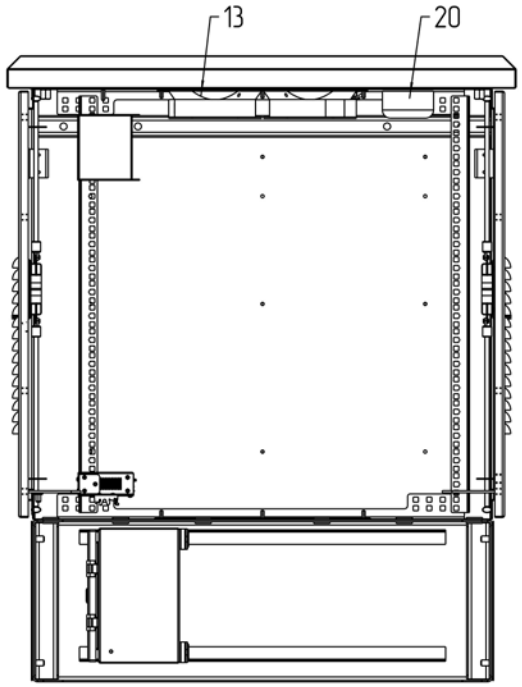

Счет 1537


Изм.	Лист	№ докум.	Подп.	Дата	ТША336.А-ГКД3826 ГЧ	Лист: 2


Копировал

Формат А3

arhplan.ru

ТША336.А-ГКД3826

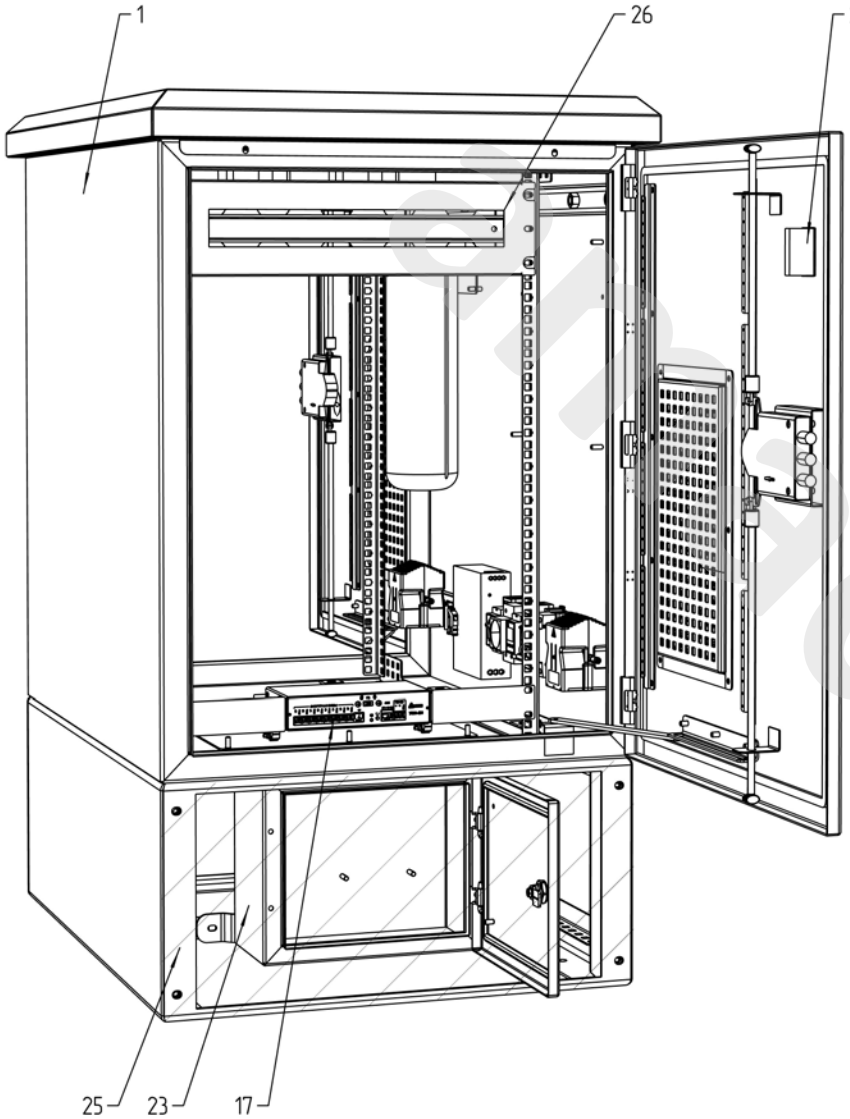

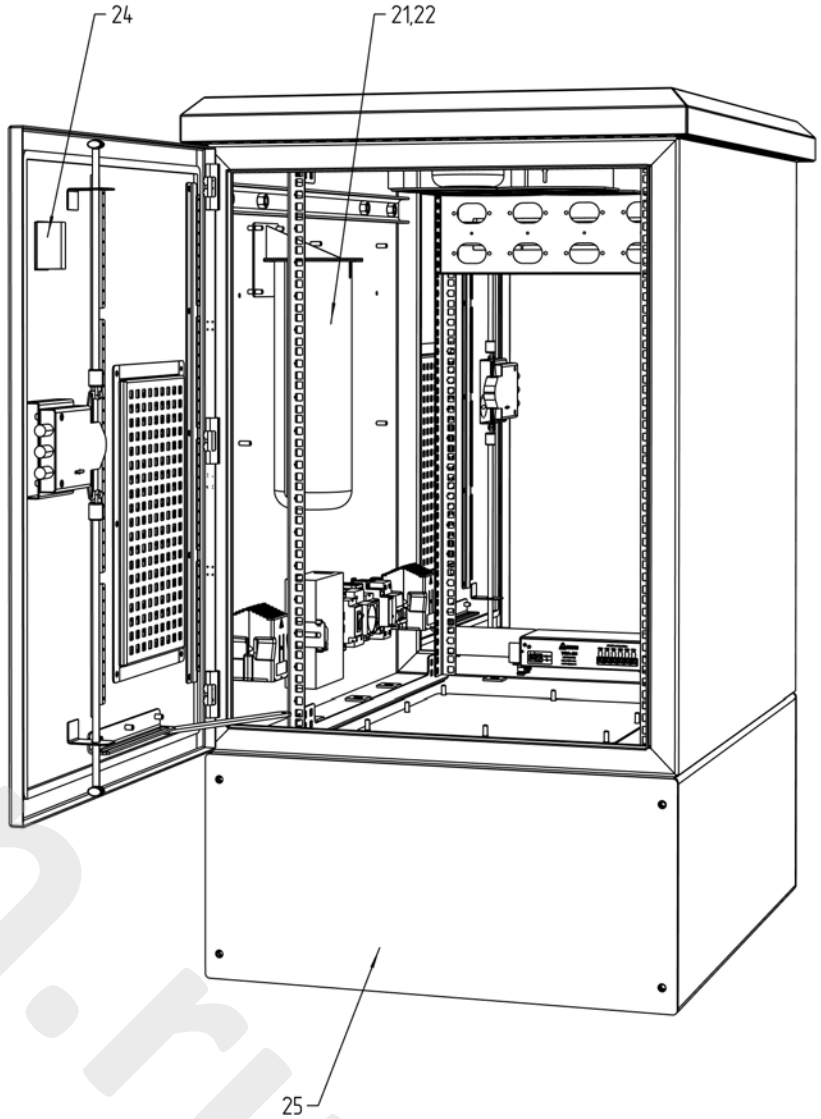

Счет 1537

					ТША336.А-ГКД3826 СО	
Изм.	Лист	№ докум.	Подп.	Дата	Шкаф антивандальный	Лит. / Масса / Масштаб
Разраб.		Плеханова			Схема расположения оборудования	– У – / 1:5
Пров.		Четвериков				Лист: / Листов:
Т. контр.		Четвериков				
Н. контр.		Лемещук				ООО "АМАДОН"
Утв.		Гречникова				

Копировал

Формат А3

Перв. примен.

Справ. №

Подп. и дата

Инв. № дубл.

Взам. инв. №

Подп. и дата

Инв. № подл.

amadon.ru

Формат	Зона	Поз.	Обозначение	Наименование	Кол.	Примечание
				Документация		
А3			ТША336.А-ГКД3826 ЭС	Схема электрическая принципиальная	1	
А3			ТША336.А-ГКД3826 ГЧ	Габаритный чертеж	2	
А3			ТША336.А-ГКД3826 СО	Схема расположения оборудования	1	
				Прочие изделия		
		1		Шкаф антивандальный (ШхВхГ)	1	630х800х900мм
		2		Монтажный рельс (DIN-рейка) 35х7,5х2000	0,9	м.
		3		Автоматический выключатель 2Р С10А	1	
		4		Розетка с заземляющим контактом	1	
		5		Клеммник на DIN-рейку 2,5 мм.кв. серый	5	
		6		Клеммник на DIN-рейку 2,5 мм.кв. синий	5	
		7		Концевой сегмент на клеммники AVK(2,5-10)	4	
		8		Упор на DIN-рейку MR32, MR35 серый	4	
		9		Шина заземления 8/1	1	
		10		Электронный термостат УКМ-2П1	1	
		11		Нагреватель с вентилятором, 400 Вт	2	
		12		Устройство защиты линий питания 230В, УЗП230-2	1	
		13		Потолочный вентилятор, 205 м3/ч	4	
		14*		Кабельный ввод PG 7 (d кабеля 3-6,5 мм)	1	
		15*		Кабельный ввод PG 9 (d кабеля 4-8 мм)	1	
		16*		Кабельный ввод PG 11 (d кабеля 5-10 мм)	1	
		17		Устройство удаленного мониторинга с комплектом датчиков, 9 входов для датчиков, 6 выходов для оборудования, 12 В, УМА-5И	1	
		18		Промежуточное реле 230В, УМА-РЕЛЕ-220	1	
		19		Блок питания, 120Вт	1	
		20		Датчик дыма, УМА-ДЫМ	1	
		21		Генератор газового пожаротушения	1	
		22		Кронштейн настенный для генератора газового пожаротушения	1	
		23		Корпус (ШхВхГ)	1	300х200х150мм
		24		Датчик открытия	2	
		25		Заглушка	2	
		26		19" панель с DIN-рейкой, КАТ-Д1	1	
		27		Уголок- крепление	1	

* входит в комплект поставки (устанавливается заказчиком)

Изм.	Лист	№ докум.	Подп.	Дата	ТША336.А-ГКД3826		
Разраб.		Плеханова			Шкаф антивандальный Перечень оборудования	Лист	Листов
Пров.		Четвериков				- У - 1	1
Н. контр.		Лемещук				ООО "АМАДОН"	
Утв.		Гречникова					

amadon.ru

ТШАЗ36.А-ГКДЗ826 ЭС

Перв. примен.

Справ. №


Подп. и дата

Инв. № дубл.

Взам. инв. №

Подп. и дата

Инв. № подл.

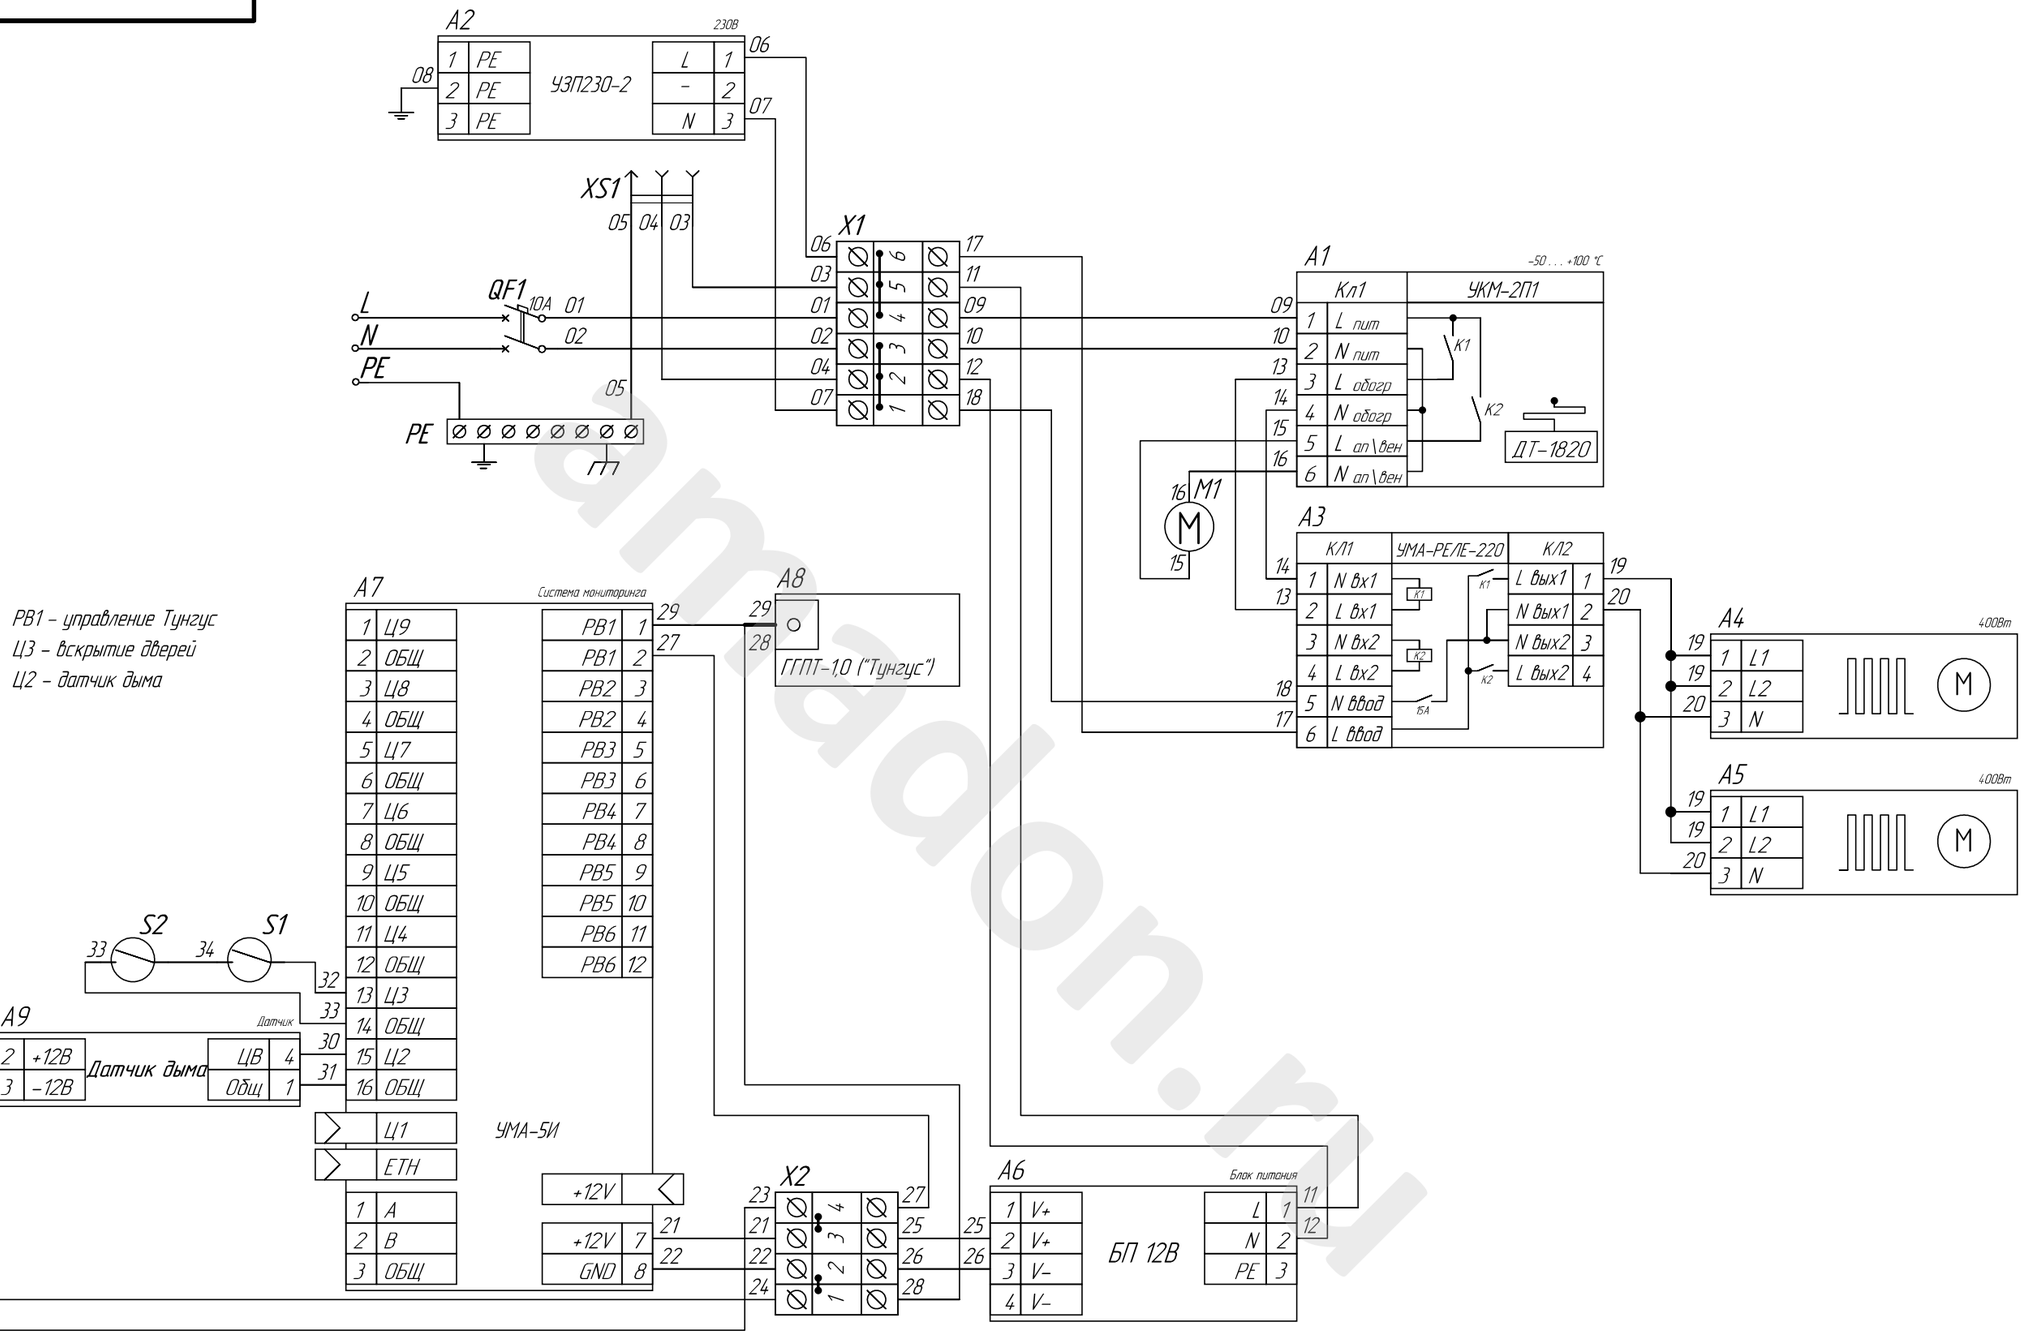

РВ1 – управление Тунгус
Ц3 – вскрытие дверей
Ц2 – датчик дыма

Алгоритм 1:
Ц2:
– По замыканию цепи: R=1
– Минимальный интервал для срабатывания: 5.0 сек
– Минимальный интервал для сброса: 1.0 сек
Выход РВ1
– При срабатывании: подать импульс с высоким уровнем
– Длительность импульса 1.0 сек

Изм.	Лист	№ докум.	Подпись	Дата
Разраб.		Григорьев		
Провер.		Четвериков		
Т. контр.		Четвериков		
Н. контр.		Лемещук		
Утверд.		Гречникова		

ТШАЗ36.А-ГКДЗ826 ЭС

Схема электрическая принципиальная

Лит.	Масса	Масштаб
- У -	-	-

Лист	Листов

ООО "АМАДОН"

Копировал

Формат А3

amadon.ru